Renvooi Gevel

= beglazing met folie

= paneel

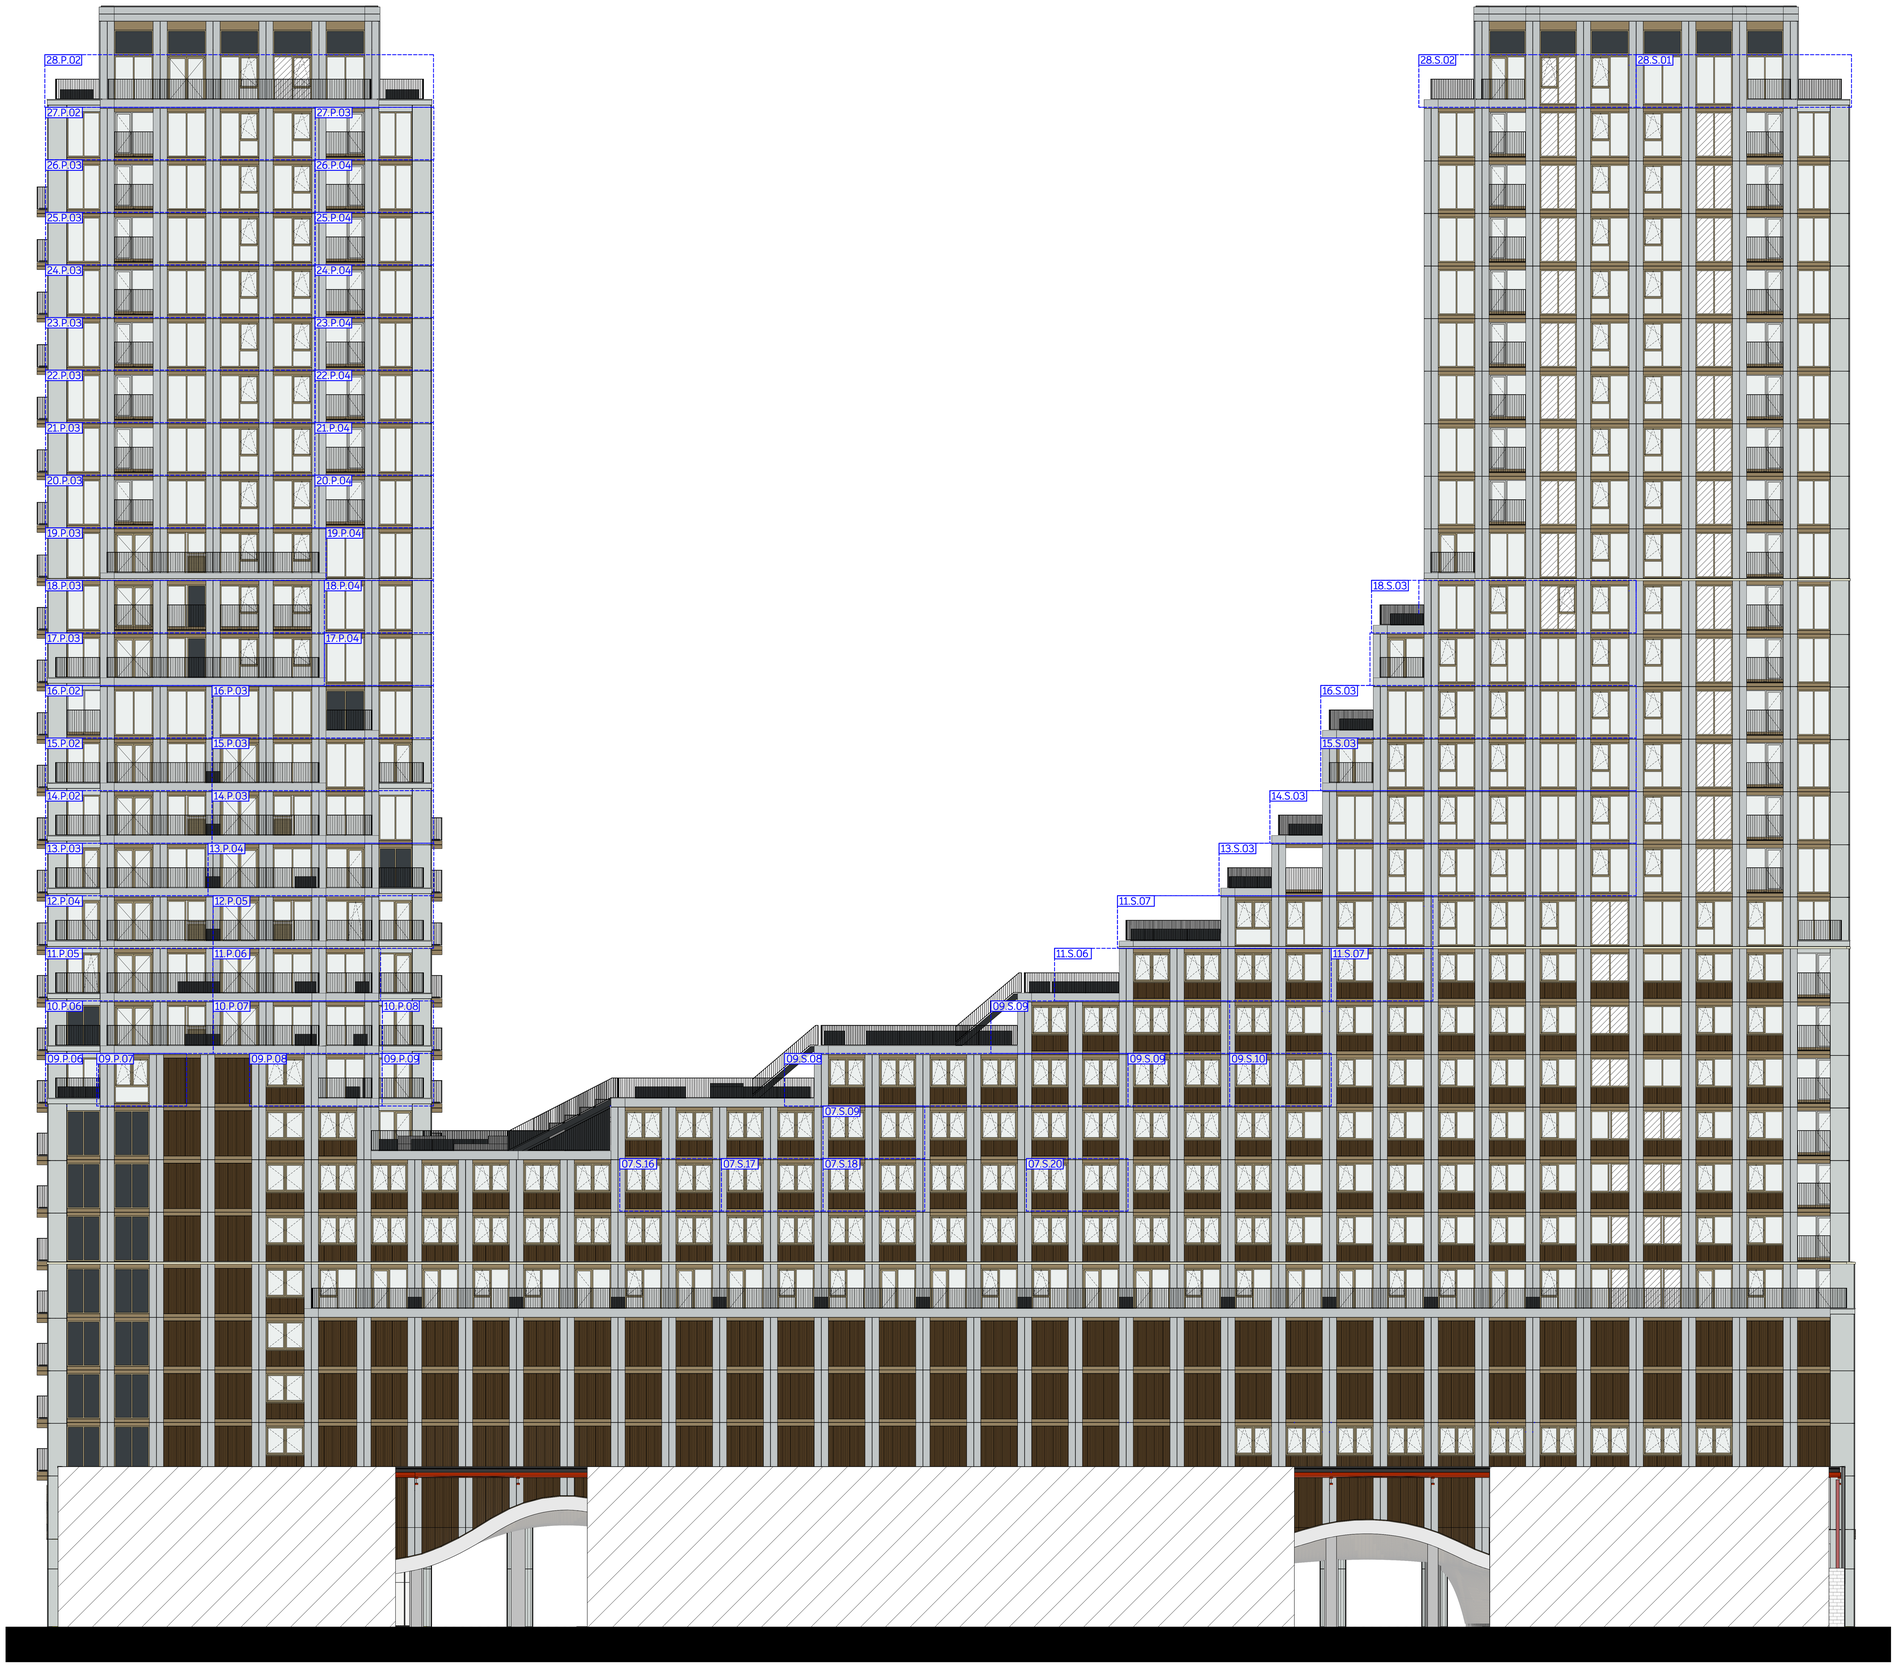

Gevel 3

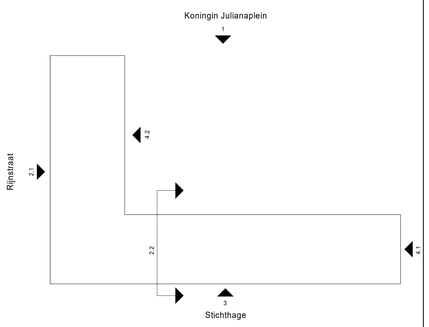

geveloverzicht **aanzicht**

Project	KJ Den Haag	Schaal	1:100
		Formaat	A1
Opdrachtgever	JP van Eesteren	Datum	23-05-2024
Projectarchitect	POWERHOUSE COMPANY	Bladnummer	B9-203

definitief

KJ | DEN HAAG