



Adres Koningin Julianaplein 9-084
2595 AA DEN HAAG

Project 304343 (JPE) - KJ Den Haag

Bouwnummer 017-08.P.01

Datum tekening 08-11-2024

Opdrachtbevestiging

1. Bouwkundig

Optienr.	Omschrijving + Memo	Ruimte	Datum	Aantal
1.3.20	Standaard binnendeuren, -kozijnen en deurbeslag Alle binnendeuren, -kozijnen en het deurbeslag (garnituur) worden standaard uitgevoerd.		Definitief 08-11-2024	1

3. Verwarming en ventilatie

Optienr.	Omschrijving + Memo	Ruimte	Datum	Aantal
3.3.02	Lus vloerverwarming in het toilet In de afwerkvloer van het toilet wordt een lus van de vloerverwarming aangebracht. Deze zorgt ervoor dat de vloer verwarmd wordt. Deze vloerverwarming loopt mee op de vloerverwarming van de hal en kan dus niet aparte bediend worden.	Appartement Toilet	Definitief 08-11-2024	1
3.3.03	Vloerverwarming als bijverwarming in de badkamer In de dekvloer van de badkamer (met uitzondering van de douchehoek en onder een eventueel optioneel ligbad) wordt vloerverwarming als bijverwarming aangebracht. Deze is enkel bedoeld om de koude uit de vloer te halen.	Appartement Badkamer	Definitief 08-11-2024	1

Er wordt géén aparte bediening voor deze vloerverwarming aangebracht. Deze wordt aangesloten op de thermostaat in de woonkamer en loopt dus mee met de warmtevraag van de woonkamer. Deze vloerverwarming kan niet koelen.

5. Sanitair en tegelwerk

Optienr.	Omschrijving + Memo	Ruimte	Datum	Aantal
5.0.01.017	Standaard sanitair en tegelwerk Het sanitair in de toilet en badkamer wordt aangebracht conform de technische omschrijving.		Definitief 08-11-2024	1

Tegelwerk:

Wandtegel: wit mat.

Vloertegel: donker grijs (DAK62839).

Nu!-offerte:


Referentienummer: 20240211.

Offertedatum: 17-12-2024.



Datum tekeningen: 17-12-2024.

Alle in de offerte genoemde prijzen zijn inclusief leveren en aanbrengen. Voor de tegels is er rekening gehouden met snijverlies. De tekening is een visuele weergave. De weergegeven tegelverdeling is het uitgangspunt voor de tegelzetter. Let op: afwijkingen in de bouw kunnen invloed hebben op de tegelverdeling.

Bijlage: 017-08P02 Warehouse 241217 Standaard

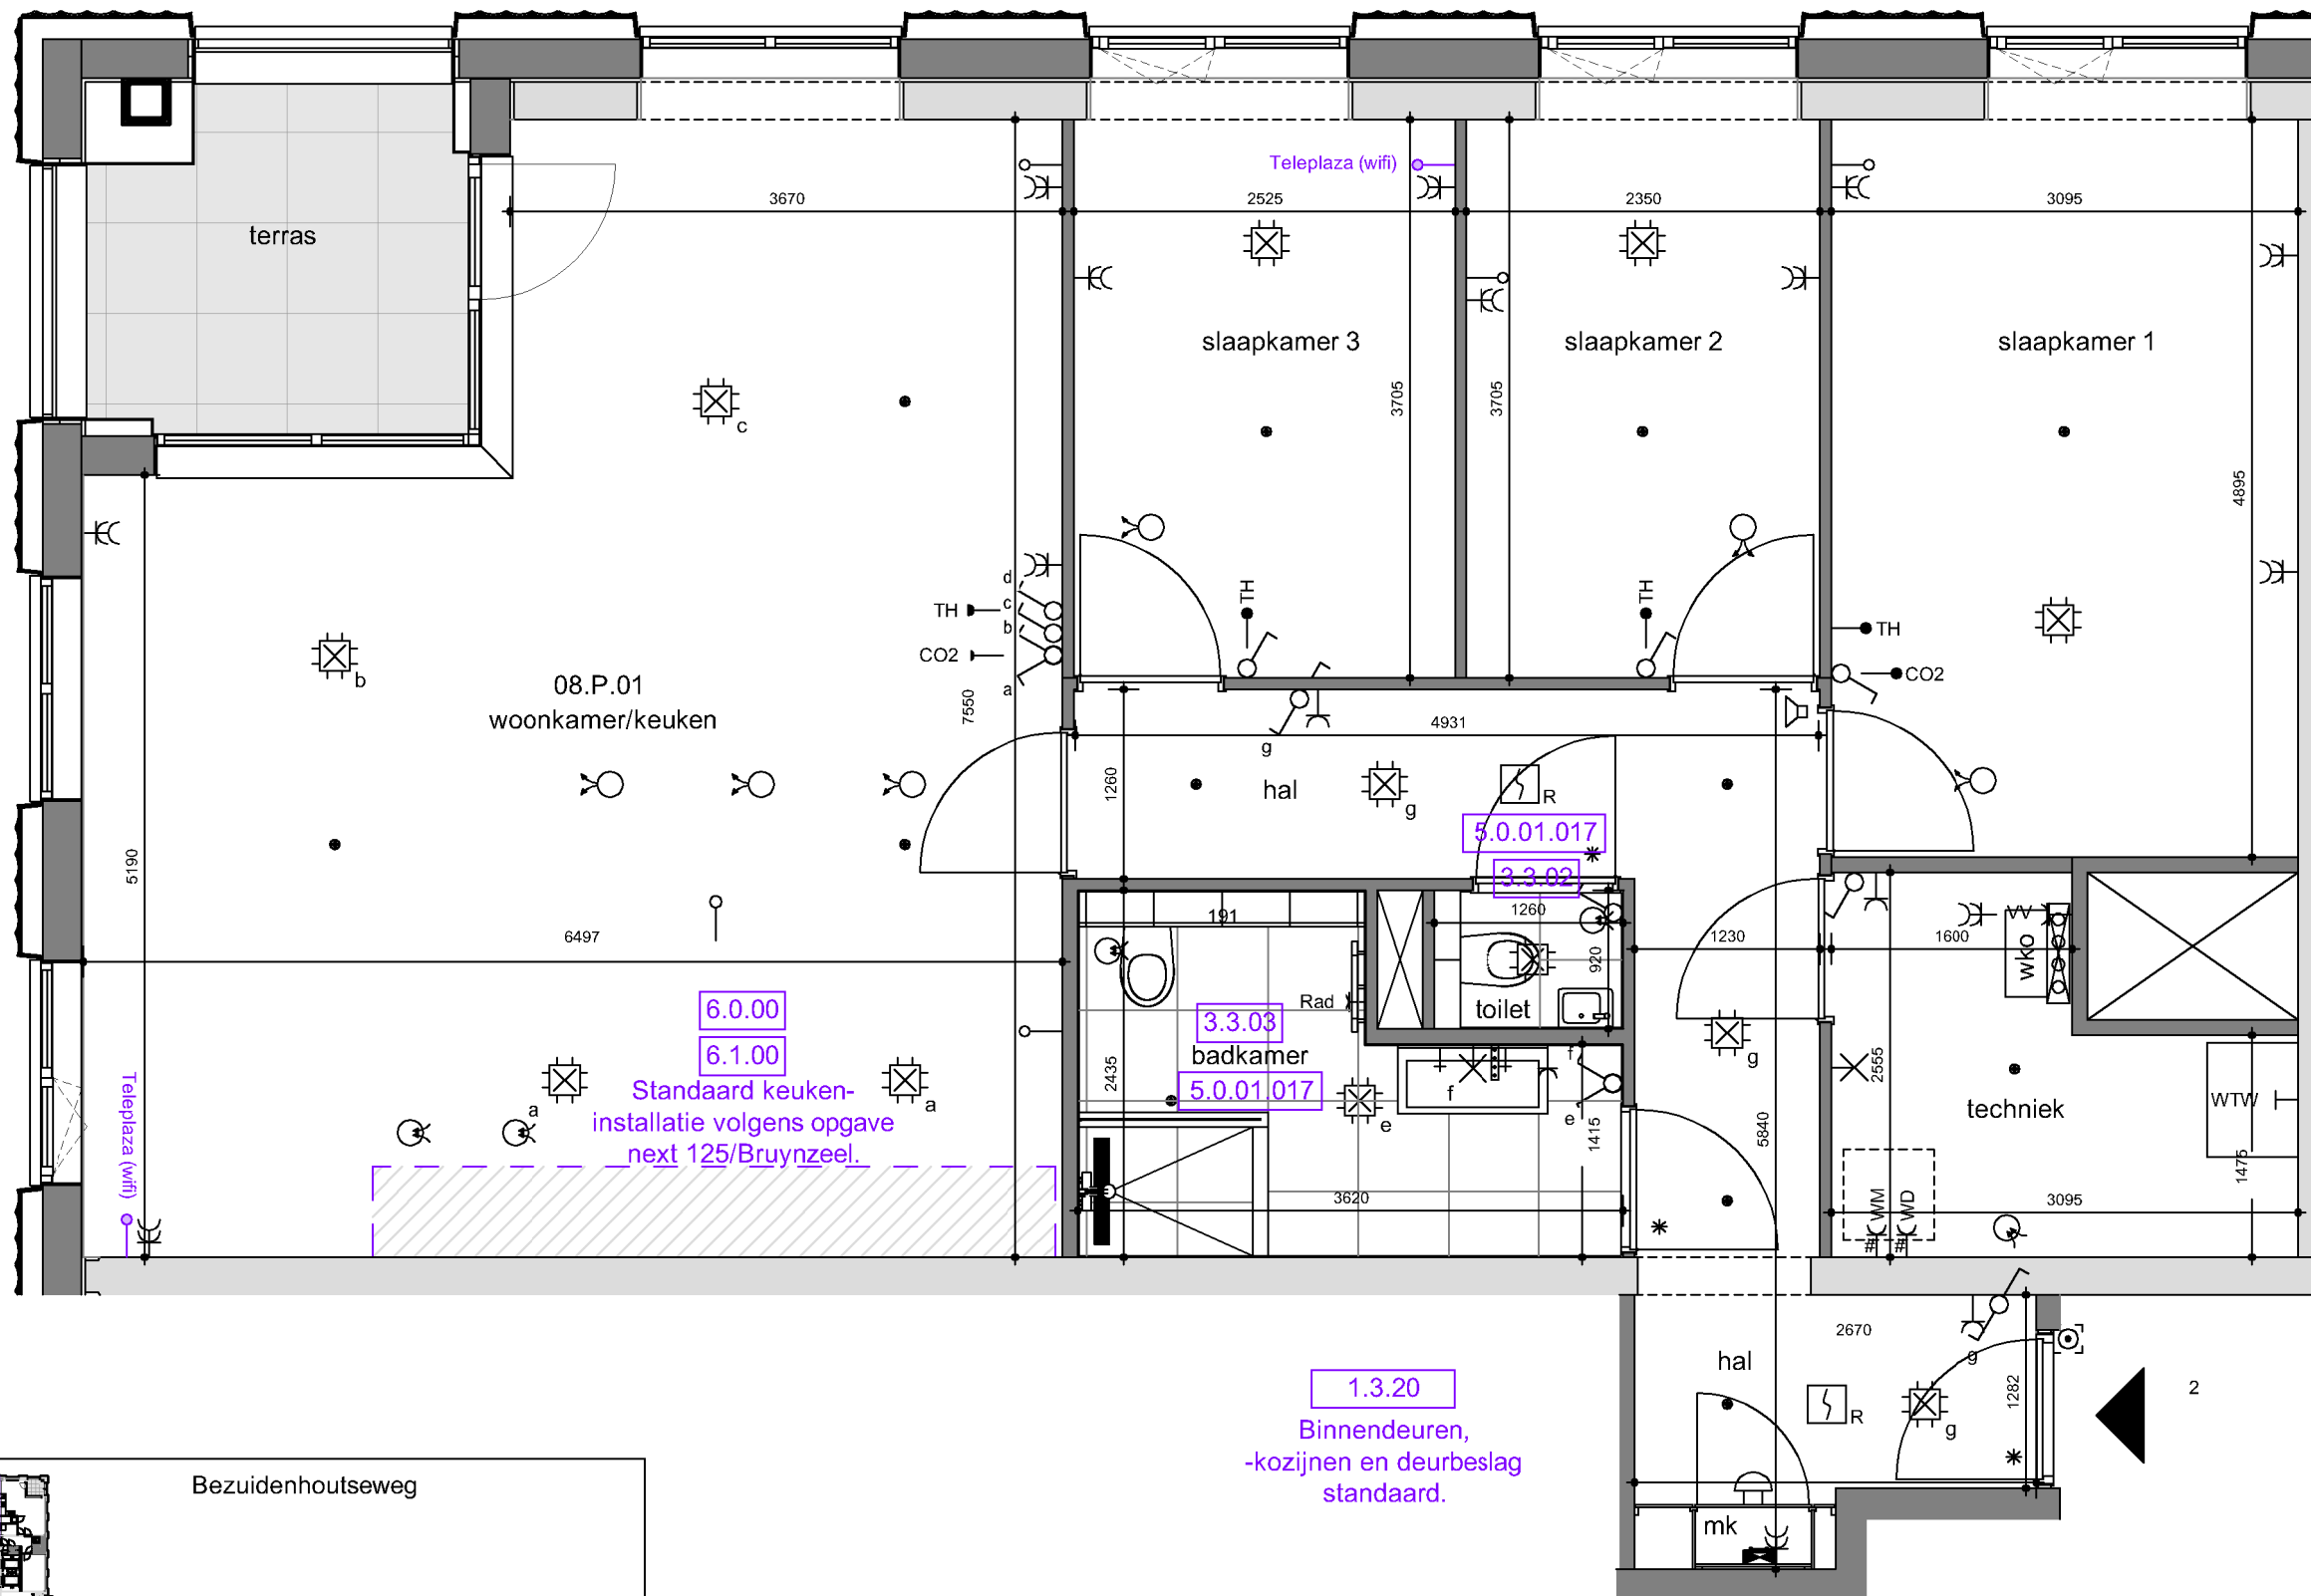

Externe berging, schaal 1:100

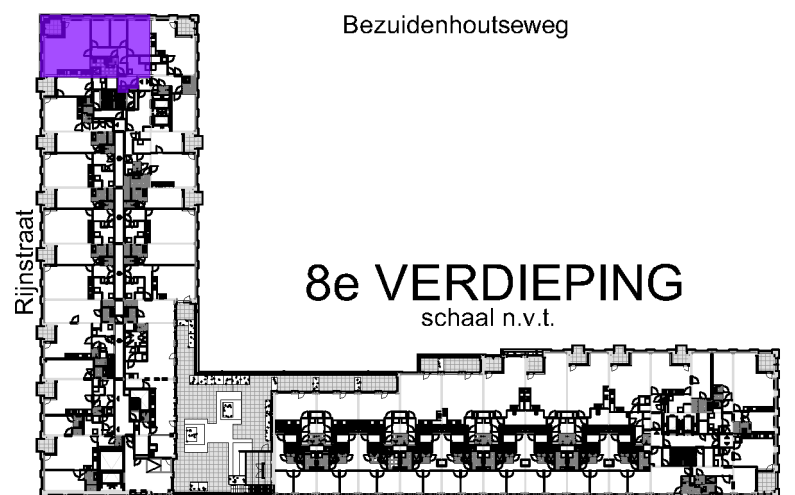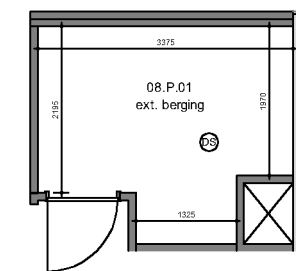

8e VERDIEPING
schaal n.v.t.

Opmerkingen:

- De aangegeven maatvoering is indicatief en in mm. De exacte maatvoering wordt bepaald in het werk.
- Definitieve posities van ventilatiepunten, lichtpunten/centraaldozen, rookmelders, sprinklers eandere installatiepunten zijn nader te bepalen en daardoor indicatief.
- Alle opties zijn onder voorbehoud. Na de sluitingsdatum vindt de (installatie-)technische contras plaats. Dit kan tot gevolg hebben dat een optie niet mogelijk is. Ultraard informeren we je hierover.

Project:
304343 - KJ Den Haag

Bouwnummer:

017-08.P.01

Onderwerp:

OPTIEPLATTEGROND

Schaal:

1:50

Formaat:

A3

Datum tekening:

08-11-2024

Getekend:

SQ

Tekeningnummer:

-

jp van eesteren | TBI

Offerte


- Ontwikkelcombinatie KJ
Koningin Julianaplein
'S-GRAVENHAGE

Referentienummer: 20240211
Datum: 17 december 2024
Adviseur: Elise van der Hoog
Telefoon klant: -
Email: kj@thewarehouse.nl
Project: KJ Den Haag
Bouwnummer: 017-08.P.01

Ontwikkelcombinatie KJ,

Hartelijk dank voor uw bezoek aan de Warehouse! Met plezier bieden wij onderstaand uw gemaakte keuzes aan.

Sanitaire artikelen

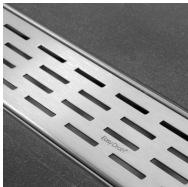
code	omschrijving	aantal	bedrag
Badkamer			
Douche-opstelling bestaande uit:			
1295489	Easydrain Multi fixt-1 rooster 70cm geborsteld rvs EDF700	1 st	0,00
			
1295481	Easydrain Multi inbouwdeel drain 70cm zonder rooster zij uitl. rvs EDM1700	1 st	0,00
			
1287384	Easydrain bezandingsset voor multi en fixt 50 t/m 120cm EDB-03	1 st	0,00
			
1786204	Hansgrohe Vernis showerpipe met thermostaat ecosmart chroom 26089000	1 st	0,00
			

code	omschrijving	aantal	bedrag
1404252	Novellini Young 2.0 zijwand 119x200cm matchroom-helder glas Y2FG119-1B	1 st	0,00
			
	Subtotaal:		0,00
1588876	Wastafel-opstelling bestaande uit: Duravit Vero Air dub.wastafel 100x47cm m/2 kr.gat m/overl. wit 2350100024	1 st	0,00
			
1057590	De Beer Schallfix wastafelbevestigingsset met plug m10x110mm 215109001	2 st	0,00
			
1071455	Hansgrohe Focus wastafelkraan zonder waste chroom 31517000	2 st	0,00
			
1301399	Grohe hoekstopkraan 1/2'x3/8' knel chroom 22018000	4 st	0,00
			
1071514	Hansgrohe Universeel afvoerplug 1 1/4' met pop-up chroom 50100000	1 st	0,00
			
1071432	Hansgrohe Flowstar s premium designsifon chroom 52105000	1 st	0,00
			


code	omschrijving	aantal	bedrag
1075880	De Beer rubber manchet pvc / metaal 40x32mm zwart 112340001	1 st	0,00



1305901	Lavigo Square spiegel rechthoekig 80x100cm	1 st	0,00
---------	--	------	------

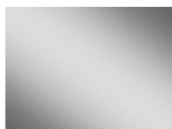

1565051	Lavigo M-line spiegelbevestigingsset tot 0,8m2	1 st	0,00
---------	--	------	------

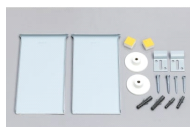

Subtotaal: 0,00

1838906	Toilet-opstelling bestaande uit Duravit D-Neo pack wandcloset verkort 48cm rimless wit 45880900A1	1 st	0,00
---------	---	------	------



1042129	Geberit Sigma 01 bedieningsplaat 2 toets wit 115.770.11.5	1 st	0,00
---------	---	------	------



Subtotaal: 0,00

1501049	Radiator Zehnder Aura radiator el. 500x1226mm 750w verkeerswit ral 9016 PBEZ-120-50/MQ	1 st	0,00
---------	---	------	------



Subtotaal radiator 0,00

Toiletruimte

Toilet-opstelling bestaande uit:

code	omschrijving	aantal	bedrag
1838906	Duravit D-Neo pack wandcloset verkort 48cm rimless wit 45880900A1	1 st	0,00



1042129	Geberit Sigma 01 bedieningsplaat 2 toets wit 115.770.11.5	1 st	0,00
---------	---	------	------



Subtotaal:

0,00

1588769	Fontein-opstelling bestaande uit: Duravit DuraStyle fontein 36x22cm 1 kraangat rechts z/overloop wit 0713360000	1 st	0,00
---------	---	------	------



1287940	Grohe Universal fonteinkraan met u uitloop chroom 20202000	1 st	0,00
---------	--	------	------



1580884	Schell aansluitbuisje 10mmx300mm kraag 1/2'en 3/8' chroom 500000699	1 st	0,00
---------	---	------	------



1301399	Grohe hoekstopkraan 1/2'x3/8' knel chroom 22018000	1 st	0,00
---------	--	------	------



1071338	Hansgrohe afvoerplug 1 1/4' niet afsluitbaar chroom 50001000	1 st	0,00
---------	--	------	------



code	omschrijving	aantal	bedrag
1071432	Hansgrohe Flowstar s premium designsifon chroom 52105000	1 st	0,00



1075880	De Beer rubber manchet pvc / metaal 40x32mm zwart 112340001	1 st	0,00
---------	---	------	------



Subtotaal: 0,00

Subtotaal: € 0,00

Tegels

code	omschrijving	aantal	prijs per eenheid	bedrag
------	--------------	--------	-------------------	--------

Badkamer

1007380	Branco 20 x 50 cm Uni vlak mat Vlak	39.6 m ²	0,00/m ²	0,00
2040081	Dark grey 59.8 x 59.8 cm Uni vlak mat Vlak	8.57 m ²	0,00/m ²	0,00
1027058	Schiene Roestvast staal	2 st	0,00/st	0,00
1020517	Dorpels Antraciet	1 st	0,00/st	0,00
1020517	Dorpels Antraciet	1 st	0,00/st	0,00

Subtotaal badkamer 0,00

Toiletruimte

1007380	Branco 20 x 50 cm Uni vlak mat Vlak	8.4 m ²	0,00/m ²	0,00
2040081	Dark grey 59.8 x 59.8 cm Uni vlak mat Vlak	2.86 m ²	0,00/m ²	0,00
1085698	Schiene Roestvast staal	1 st	0,00/st	0,00
1020517	Dorpels Antraciet	1 st	0,00/st	0,00

Subtotaal toiletruimte 0,00

Subtotaal: € 0,00

Arbeid / Montage

omschrijving	aantal	prijs per eenheid	bedrag
--------------	--------	-------------------	--------

Badkamer, arbeid tegels

Aanbrengen standaard wandtegel 20 x 50 cm per m2	29.80	0,00	0,00
(st) Aanbrengen gerectificeerde vloertegel incl. levellingsysteem 60 x 60 cm per m2	6.50	0,00	0,00
(st) Aanbrengen RVS hoekprofiel	4.58	0,00	0,00
(st) Aanbrengen kimaafdichting	15.40	0,00	0,00
(st) Vrijhangend toilet aantegelen	1	0,00	0,00
(st) Integelen easydrain	1	0,00	0,00

omschrijving	aantal	prijs per eenheid	bedrag
(st) Vloer smeren douchehoek > 90 x 90 cm	1	0,00	0,00
(st) Holonite dorpels lijmen 1000x100x20 mm	2	0,00	0,00
<i>Subtotaal</i>			<i>0,00</i>
Toiletruimte, arbeid tegels:			
Aanbrengen standaard wandtegel 20 x 50 cm per m2	3.59	0,00	0,00
(st) Aanbrengen gerectificeerde vloertegel incl. levellingsysteem 60 x 60 cm per m2	0.98	0,00	0,00
(st) Aanbrengen RVS hoekprofiel	0.92	0,00	0,00
(st) Vrijhangend toilet aantegelen	1	0,00	0,00
(st) Holonite dorpels lijmen 1000x100x20 mm	1	0,00	0,00
<i>Subtotaal:</i>			<i>0,00</i>

Totaal retour montage tegelwerk badkamer en toiletruimte

Subtotaal:	€	0,00
------------	---	------

Totaal generaal:	€	0,00 +
Totaal Montage:	€	0,00 +
Totaal te betalen:	€	0,00

Verwerking**Badkamer:**

Wandtegel: Ceramic Apolo R615-2 mat wit 20 x 50 cm (standaard) HORIZONTAAL rondom gestapeld verwerken tot plafond, voeg zilvergrijs.

Vloertegel: Rako Abetone DAK62839 dark grey 60 x 60 cm (standaard)(rect +levelsyst) recht gelegd, voeg grijs.

Vloer en wandtegels worden NIET STROKEND verwerkt.

Hoekprofiel: Schluter Schiene RVS E110/100.

** alle uitwendige hoeken**

Douchevloer op afschot met: Dorpel Holonite antraciet.

Deurdorpel: Holonite antraciet.

In de vloertegels is een nuance verschil mogelijk.

Toiletruimte:

Wandtegel: Ceramic Apolo R615-2 mat wit 20 x 50 cm (standaard) HORIZONTAAL rondom gestapeld verwerken tot 120 cm, voeg zilvergrijs.

Vloertegel: Rako Abetone DAK62839 dark grey 60 x 60 cm (standaard) (rect +levelsyst) recht gelegd, voeg grijs.

Vloer en wandtegels worden NIET STROKEND verwerkt.

Bovenzijde van wandtegelwerk: wordt standaard niet afgewerkt.

Wandafwerking boven wandtegelwerk: volgens T.O. (technische omschrijving).

Hoekprofiel: Schluter Schiene RVS E110/100.

** uitwendige hoek inbouwreservoir **


Deurdorpel: Holonite antraciet.

In de vloertegels is een nuance verschil mogelijk.

Renvooi

 Sprinklerkop

WAREHOUSE
framing your future

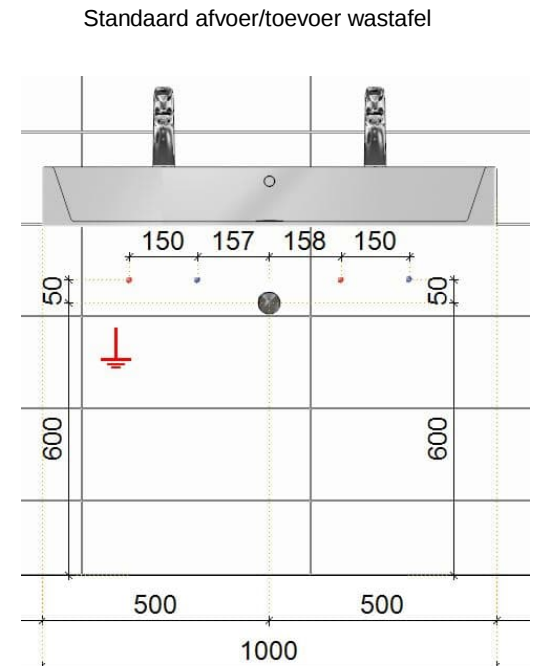

Project.:	KJ Den Haag
Bouwnummer.:	017-08.P.01
Stad.:	Den Haag
Datum: 17-12-2024	


Afbeelding badkamer




Renvooi

	Enkele schakelaar ca. 1350 mm +VL
	Dubbele schakelaar ca. 1350 mm +VL
	Lichtpunt wand ca. 1800 mm +VL
	Lichtpunt plafond (indicatief)
	Plafond of Wand afzuigpunt (indicatief)
	Vaste aansluiting ca. 300 mm +VL
	Kozijn zonder bovenlicht

maatvoering deur is inclusief kozijn

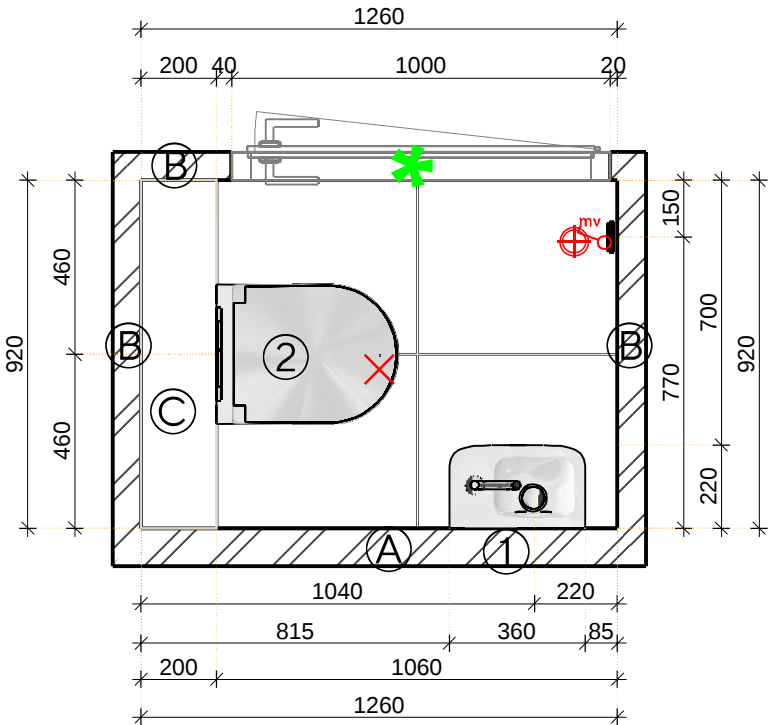

standaard afvoer/toevoer fontein

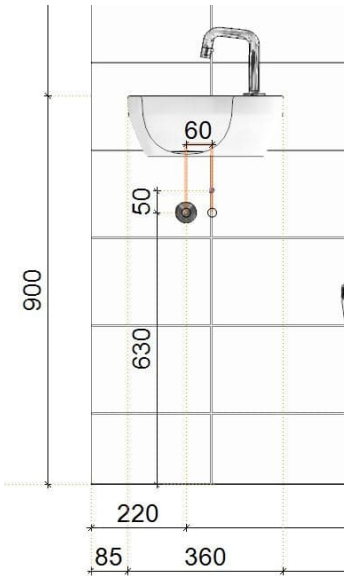

Verdiepingshoogte ca. 2670 mm

- A: Metal stud 100
- B: Metal stud 75
- C: Hoogte bovenzijde inbouwreservoir ca. 1180 mm +VL


- 1: Hoogte bovenzijde fontein ca. 900 mm +VL
- 2: Hoogte bovenzijde wandcloset (excl. zitting) ca. 430 mm +VL

Toiletruimte:

Wandtegel: Ceramic Apolo R615-2 mat wit 20 x 50 cm (standaard) HORIZONTAAL rondom gestapeld verwerken tot 120 cm, voeg zilvergrijs.
Vloertegel: Rako Abetone DAK62839 dark grey 60 x 60 cm (standaard) (rect +levelsyst) recht gelegd, voeg grijs.
Vloer en wandtegels worden NIET STROKEND verwerkt.
Bovenzijde van wandtegelwerk: wordt standaard niet afgewerkt.
Wandafwerking boven wandtegelwerk: volgens T.O. (technische omschrijving).
Hoekprofiel: Schluter Schiene RVS E110/100.
** uitwendige hoek inbouwreservoir **
Deurdorpel: Holonite antraciet.
In de vloertegels is een nuance verschil mogelijk.


Afbeelding toiletruimte



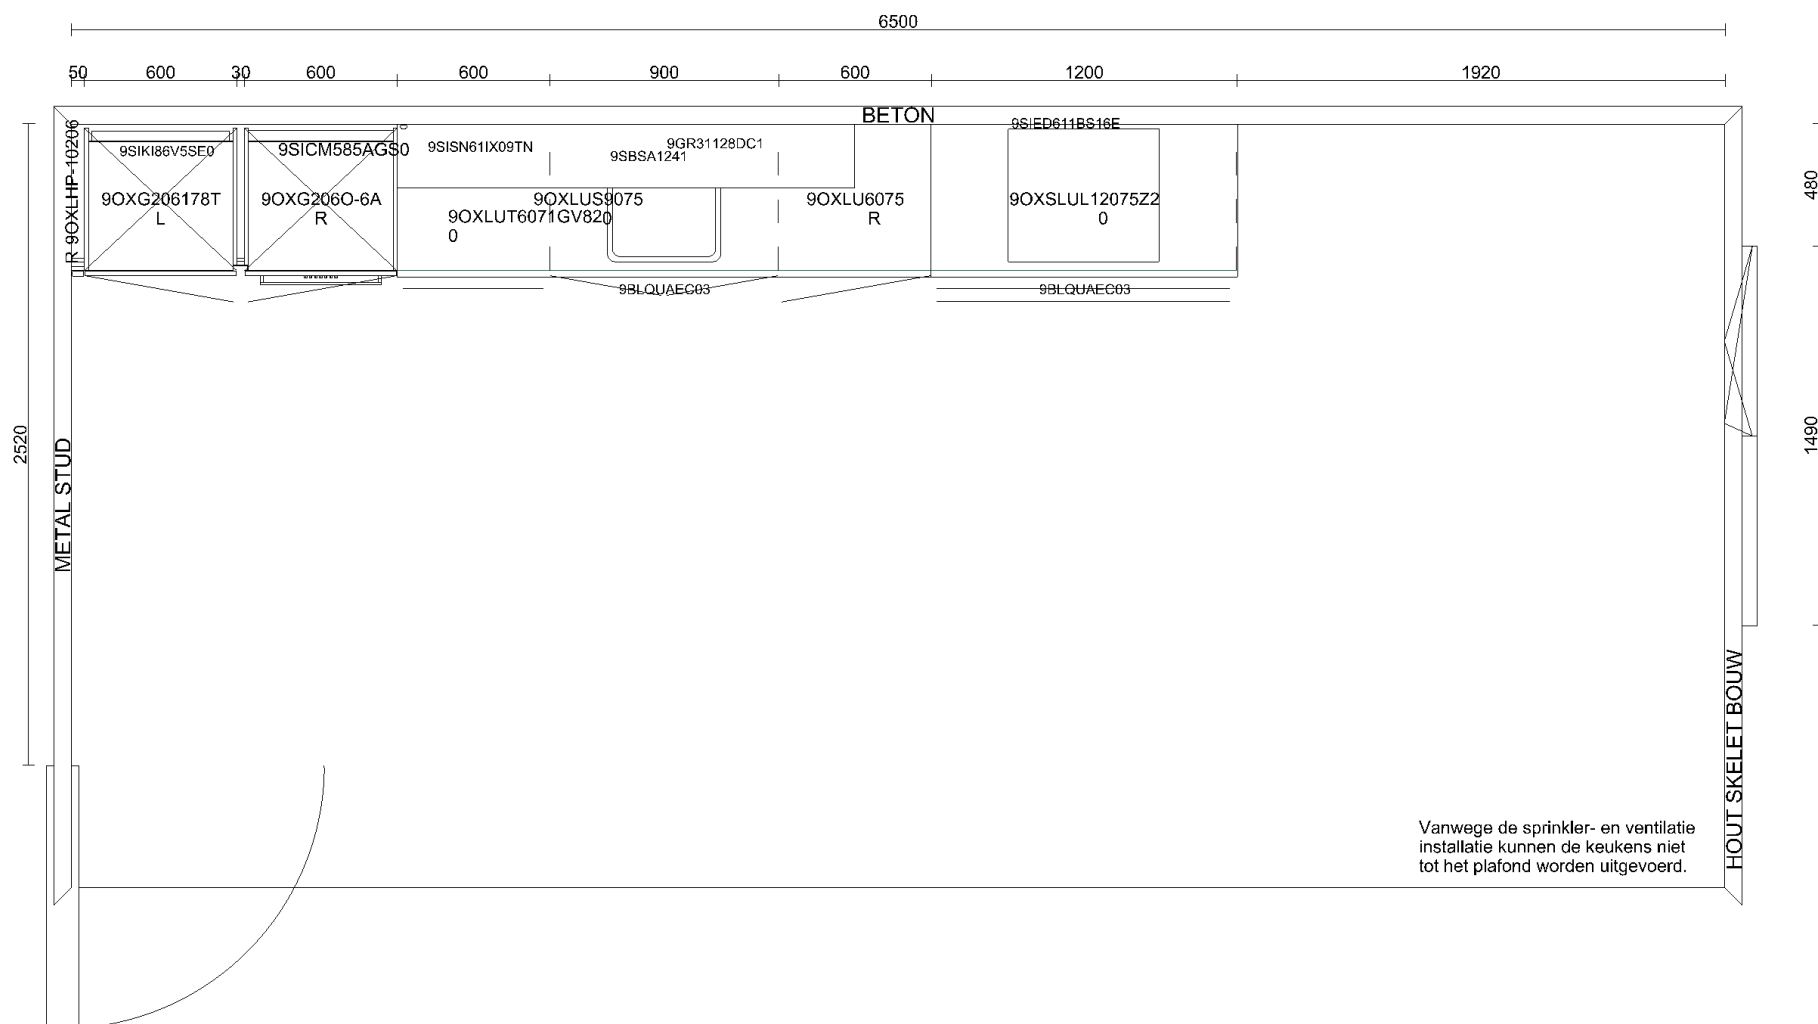


Klant	J.P. van Eesteren BV	Project	KJ Den Haag II te Den Haag	Datum	18-11-2024
Referentie		BouwNr	-	Schaal	-
Bonnummer	45041119.01.35	Leveradres	Opstelling Bnr. 017-08.P.01 / Recht Plein	Versie	RTH 181124
Tekening	Bovenaanzicht	Verkoper	Jill Damwijk	Formaat	A4L


Bouwkundige zaken op deze tekening zijn schetsmatig weergegeven. In werkelijkheid kunnen hierop afwijkingen voorkomen. Aan deze tekening kunnen geen rechten worden ontleend.

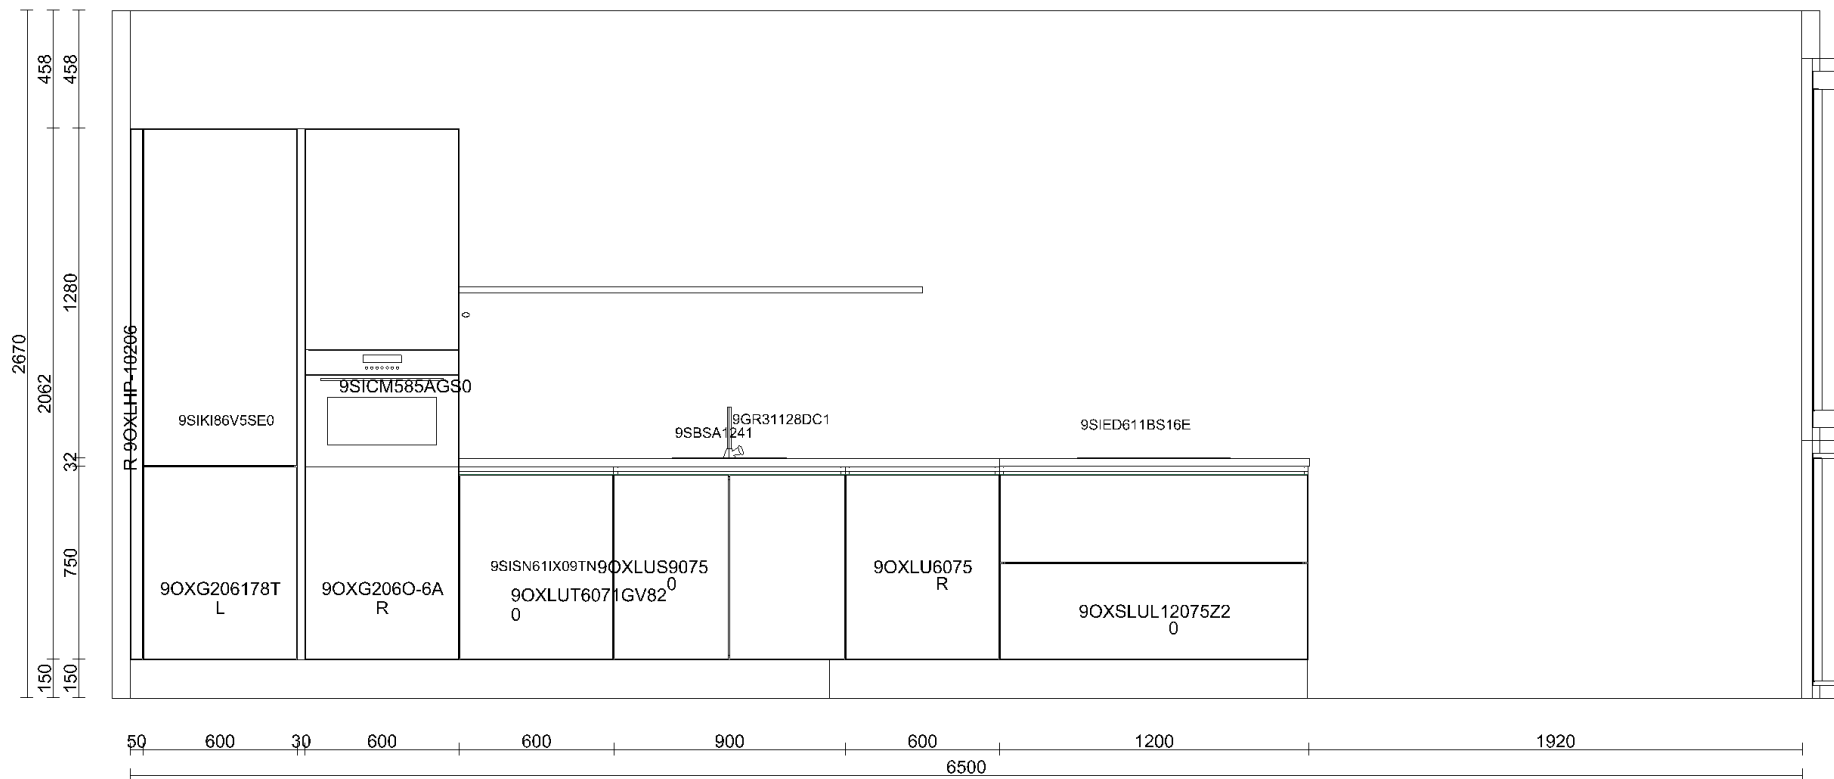

Klant	J.P. van Eesteren BV	Project	KJ Den Haag II te Den Haag	Datum	18-11-2024
Referentie		BouwNr	-	Schaal	-
Bonnummer	45041119.01.35	Leveradres	Opstelling Bnr. 017-08.P.01 / Recht Plein	Versie	RTH 181124
Tekening	Wandaanzicht 1	Verkoper	Jill Damwijk	Formaat	A4L

Bouwkundige zaken op deze tekening zijn schetsmatig weergegeven. In werkelijkheid kunnen hierop afwijkingen voorkomen. Aan deze tekening kunnen geen rechten worden ontleend.

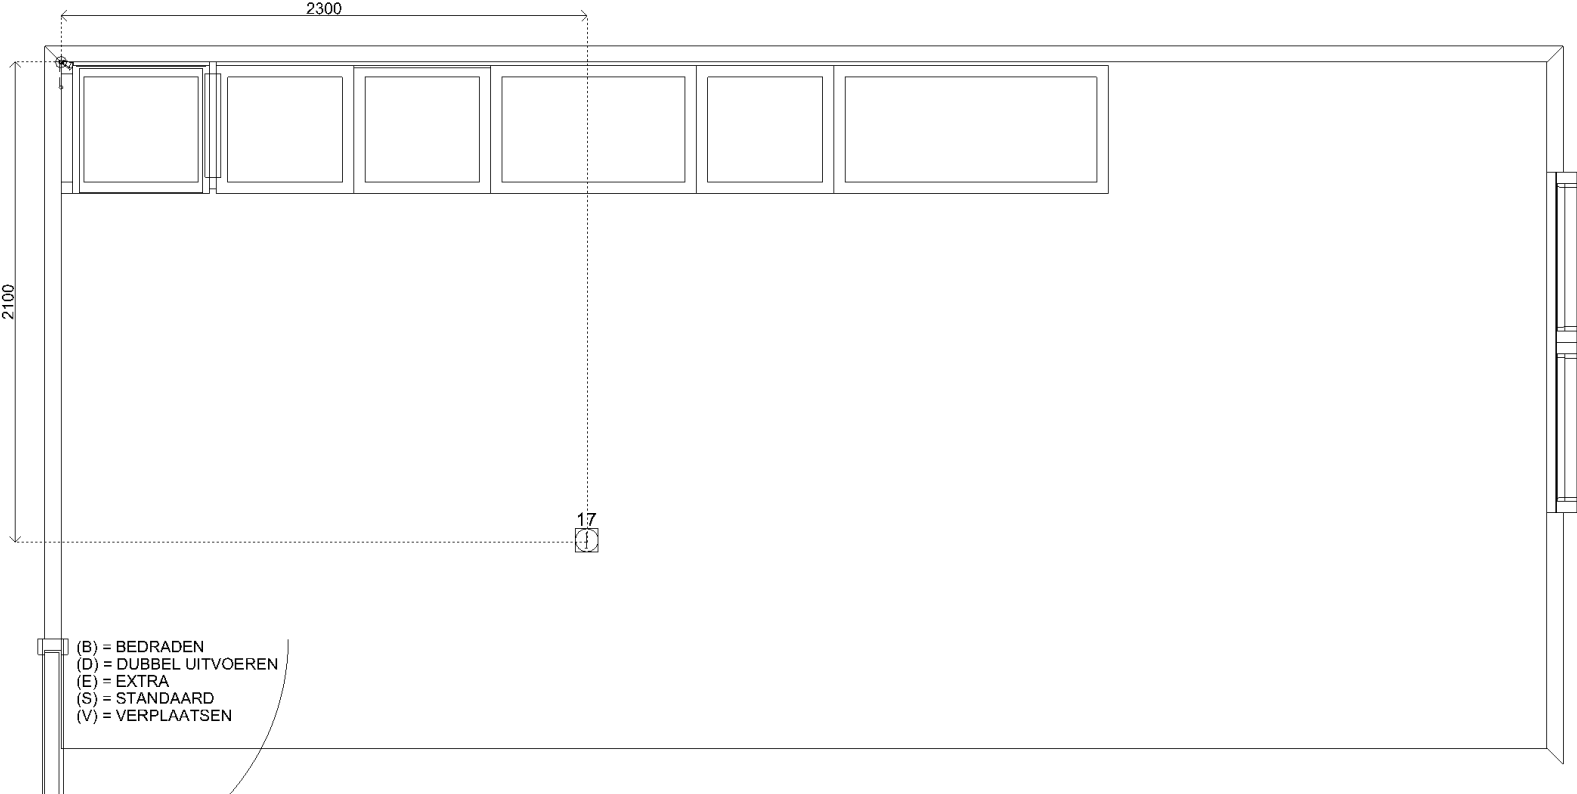				Sym	Detail
 (B) = BEDRADEN (D) = DUBBEL UITVOEREN (E) = EXTRA (S) = STANDAARD (V) = VERPLAATSEN				01	(S) D-WCD+ra horizontaal. t.b.v. huishoudelijk gebruik
				02	(S) D-WCD+ra horizontaal. t.b.v. huishoudelijk gebruik
				03	(S) Schakelaar MV
				04	(S) E-WCD+ra (grp) t.b.v. vaatwasser à 2,2 kW
				05	(S) Warmwaterleiding inclusief hoekstopkraan met filter
				06	(S) Koudwaterleiding inclusief hoekstopkraan met filter
				07	(S) Afvoer 40mm opbouw vanuit vloer t.b.v. spoelbak en vaatwasser
				08	(S) Combikraan (kw) met beluchter en terugslagklep t.b.v. vaatwasser
				09	(S) E-WCD+ra t.b.v. koelkast
				10	(S) E-WCD+ra (grp) t.b.v. (combi)oven à 3,6 kW
				11	(S) 2 fasen perilex t.b.v. inductie kookplaat à 7,4 kW
				12	(S) Loze leiding
				13	(S) Loze leiding
				14	(S) D-WCD+ra verticaal t.b.v. algemeen gebruik
				15	(S) Teleplaza gebouwgebonden wifi
				16	(S) Loze leiding
				17	(S) Loze leiding
				Klant	J.P. van Eesteren BV
				Referentie	
				Bonnummer	45041119.01.35
				Tekening	Installatietekening
				Project	KJ Den Haag II te Den Haag
				BouwNr	-
				Leveradres	Opstelling Bnr. 017-08.P.01 / Recht Plein
				Verkoper	Jill Damwijk
				Datum	18-11-2024
				Schaal	-
				Versie	RTH 181124
				Formaat	A4L
Bouwkundige zaken op deze tekening zijn schetsmatig weergegeven. In werkelijkheid kunnen hierop afwijkingen voorkomen. Aan deze tekening kunnen geen rechten worden ontleend.					

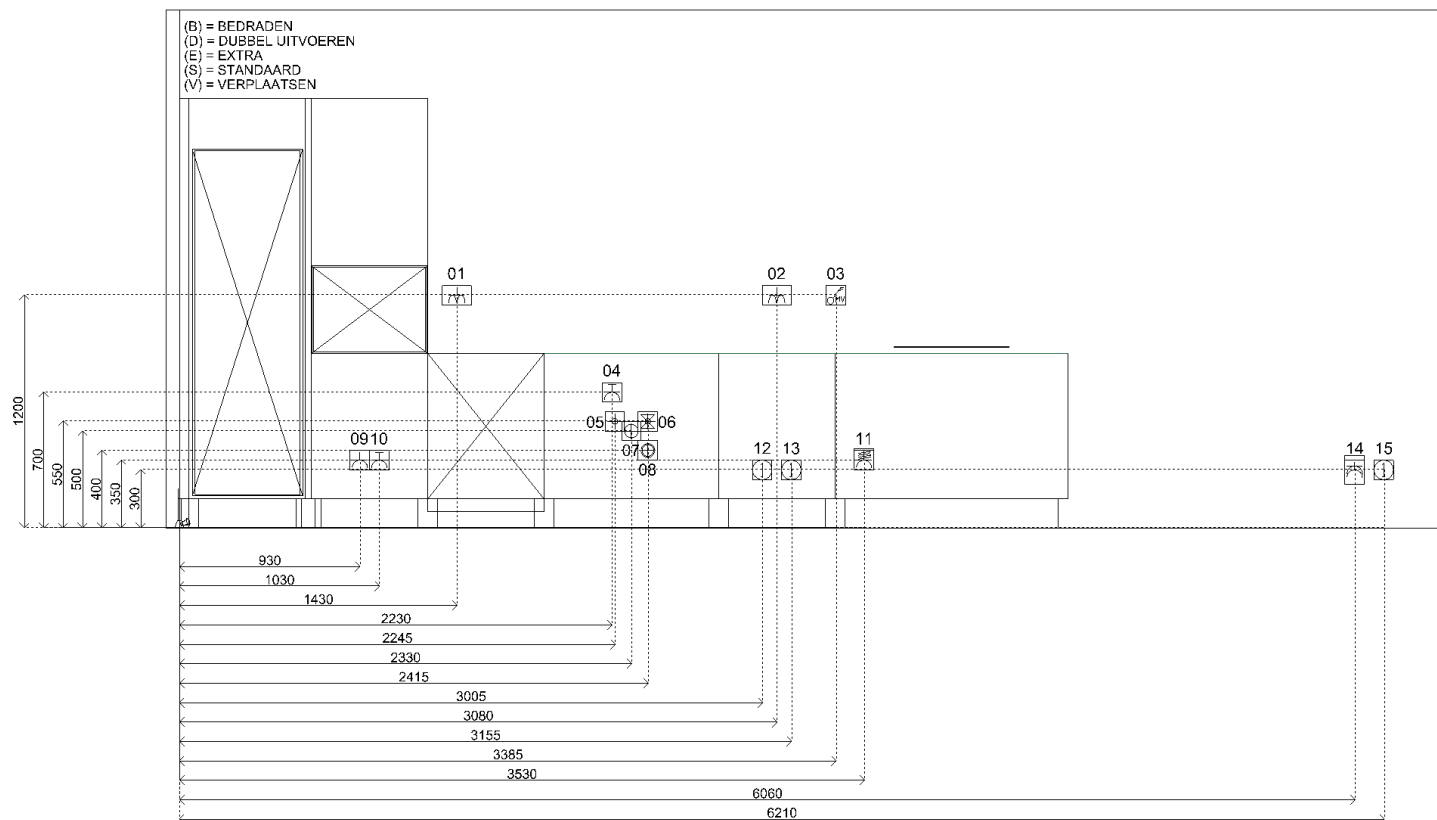

Sym	Detail
01	(S) D-WCD+ra horizontaal t.b.v. huishoudelijk gebruik
02	(S) D-WCD+ra horizontaal t.b.v. huishoudelijk gebruik
03	(S) Schakelaar MV
04	(S) E-WCD+ra (grp) t.b.v. vaatwasser à 2,2 kW
05	(S) Warmwaterleiding inclusief hoekstopkraan met filter
06	(S) Koudwaterleiding inclusief hoekstopkraan met filter
07	(S) Afvoer 40mm opbouw vanuit vloer t.b.v. spoelbak en vaatwasser
08	(S) Combikraan (kw) met beluchter en terugslagklep t.b.v. vaatwasser
09	(S) E-WCD+ra t.b.v. koelkast
10	(S) E-WCD+ra (grp) t.b.v. (combi)oven à 3,6 kW
11	(S) 2 fasen perilex t.b.v. inductie kookplaat à 7,4 kW
12	(S) Loze leiding
13	(S) Loze leiding
14	(S) D-WCD+ra verticaal t.b.v. algemeen gebruik
15	(S) Teleplaza gebouwgebonden wifi
16	(S) Loze leiding
17	(S) Loze leiding




Klant J.P. van Eesteren BV
Referentie
Bonnummer 45041119.01.35
Tekening Installatietekening wand 1

Project KJ Den Haag II te Den Haag
BouwNr -
Leveradres Opstelling Bnr. 017-08.P.01 / Recht Plein
Verkoper Jill Damwijk

Datum 18-11-2024
Schaal -
Versie RTH 181124
Formaat A4L

Bouwkundige zaken op deze tekening zijn schetsmatig weergegeven. In werkelijkheid kunnen hierop afwijkingen voorkomen. Aan deze tekening kunnen geen rechten worden ontleend.

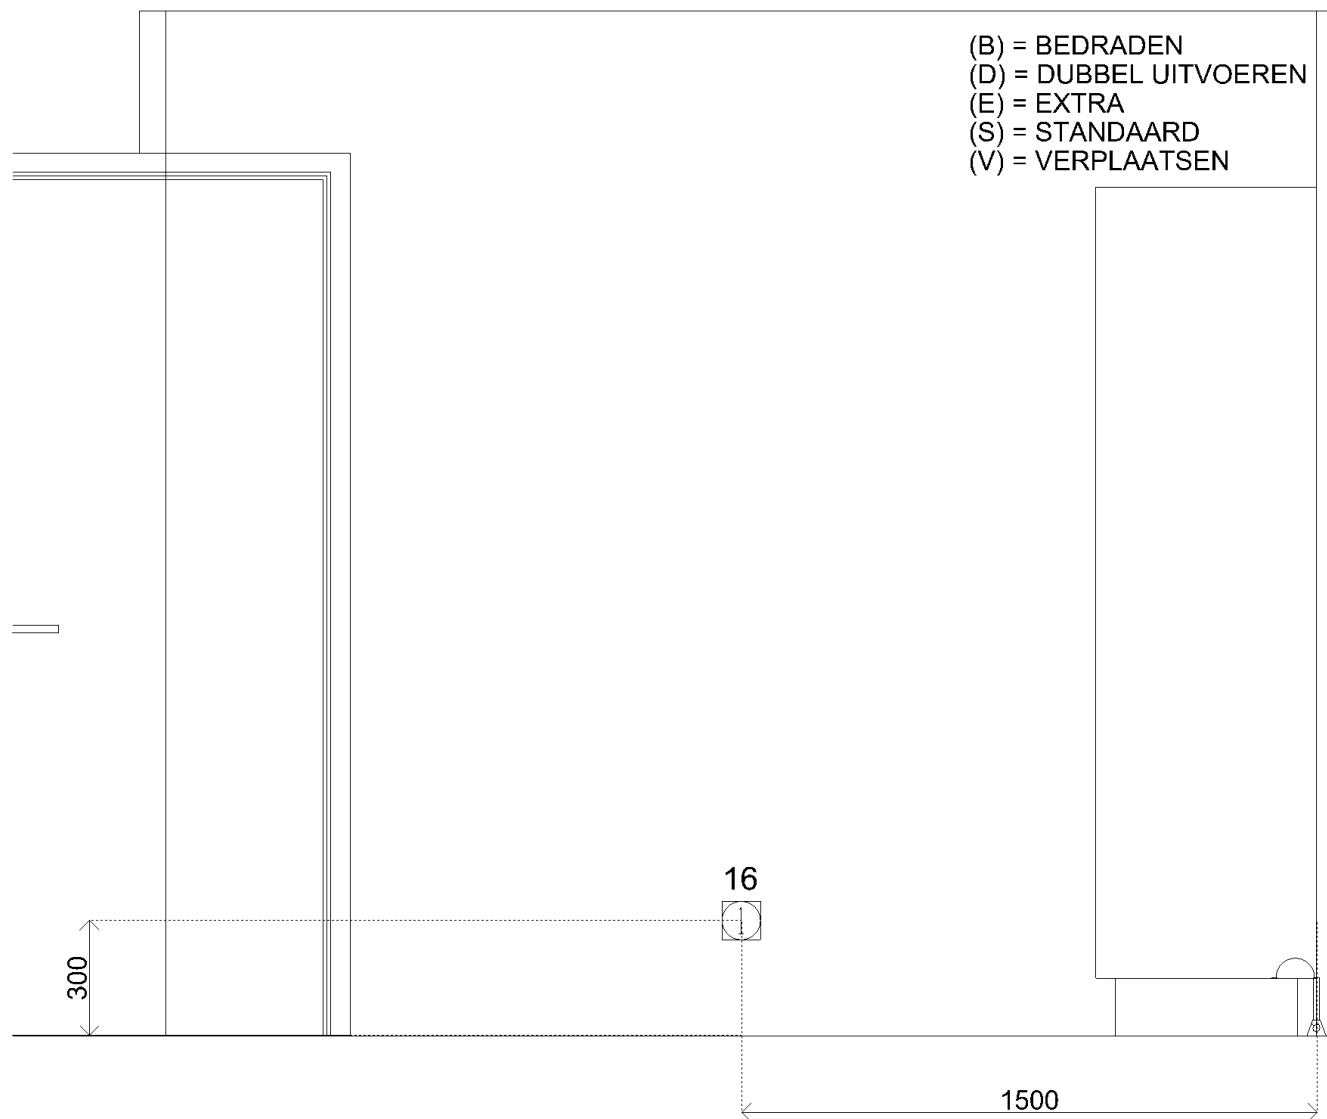

Sym	Detail
01	(S) D-WCD+ra horizontaal. t.b.v. huishoudelijk gebruik
02	(S) D-WCD+ra horizontaal. t.b.v. huishoudelijk gebruik
03	(S) Schakelaar MV
04	(S) E-WCD+ra (grp) t.b.v. vaatwasser á 2,2 kW
05	(S) Warmwaterleiding inclusief hoekstopkraan met filter
06	(S) Koudwaterleiding inclusief hoekstopkraan met filter
07	(S) Afvoer 40mm opbouw vanuit vloer t.b.v. spoelbak en vaatwasser
08	(S) Combikraan (kw) met beluchter en terugslagklep t.b.v. vaatwasser
09	(S) E-WCD+ra t.b.v. koelkast
10	(S) E-WCD+ra (grp) t.b.v. (combi)oven á 3,6 kW
11	(S) 2 fasen perilex t.b.v. inductie kookplaat á 7,4 kW
12	(S) Loze leiding
13	(S) Loze leiding
14	(S) D-WCD+ra verticaal t.b.v. algemeen gebruik
15	(S) Teleplaza gebouwgebonden wifi
16	(S) Loze leiding
17	(S) Loze leiding



Klant	J.P. van Eesteren BV	Project	KJ Den Haag II te Den Haag	Datum	18-11-2024
Referentie		BouwNr	-	Schaal	-
Bonnummer	45041119.01.35	Leveradres	Opstelling Bnr. 017-08.P.01 / Recht Plein	Versie	RTH 181124
Tekening	Installatietekening wand 4	Verkoper	Jill Damwijk	Formaat	A4L

Bouwkundige zaken op deze tekening zijn schetsmatig weergegeven. In werkelijkheid kunnen hierop afwijkingen voorkomen. Aan deze tekening kunnen geen rechten worden ontleend.



Klant	J.P. van Eesteren BV	Project	KJ Den Haag II te Den Haag	Datum	18-11-2024
Referentie		BouwNr	-	Schaal	-
Bonnummer	45041119.01.35	Leveradres	Opstelling Bnr. 017-08.P.01 / Recht Plein	Versie	RTH 181124
Tekening	Rendering 1	Verkoper	Jill Damwijk	Formaat	A4L

Bouwkundige zaken op deze tekening zijn schetsmatig weergegeven. In werkelijkheid kunnen hierop afwijkingen voorkomen. Aan deze tekening kunnen geen rechten worden ontleend.