


BOUWNUMMER
14.S.02

TOREN OOST
—
14^E VERDIEPING
—
TYPE E-H.02
—
4 KAMERS
—
138 m² (GBO)

⚙️ 2 BUITENRUIMTEN
W+ZW

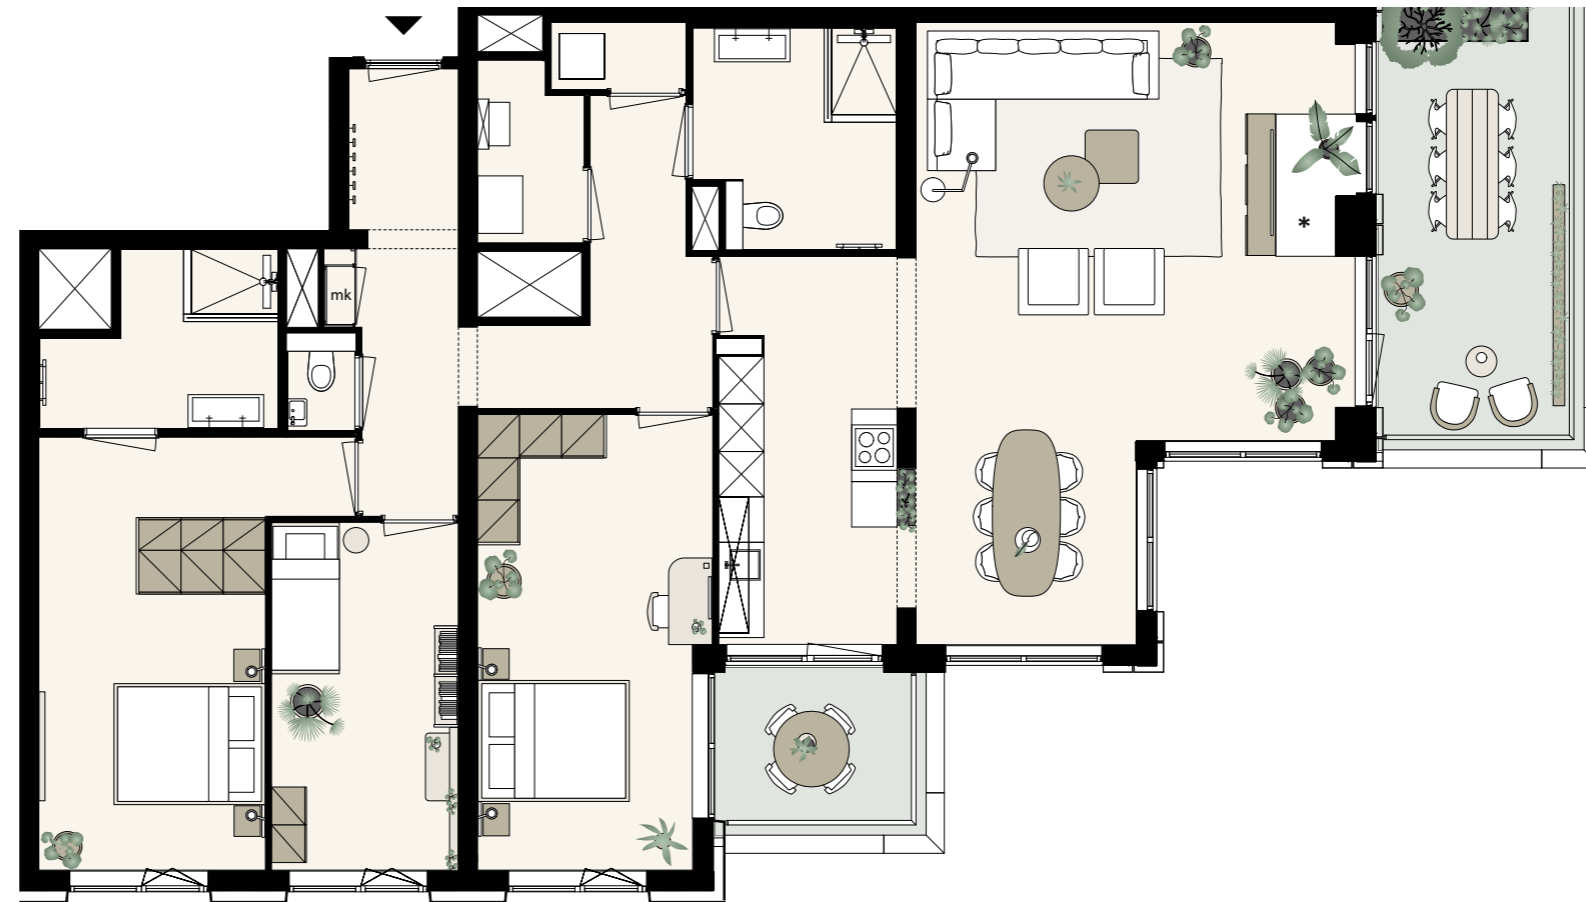

Aan deze sfeerplattegrond kunnen geen rechten worden ontleend. In de technische tekening staat de exacte uitvoering van de keuken, de badkamer en het toilet.

*Ombouw ten behoeve van ventilatie-uitblaas

