



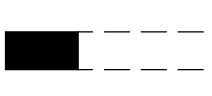
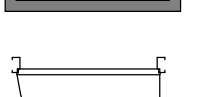
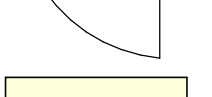
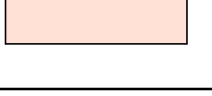





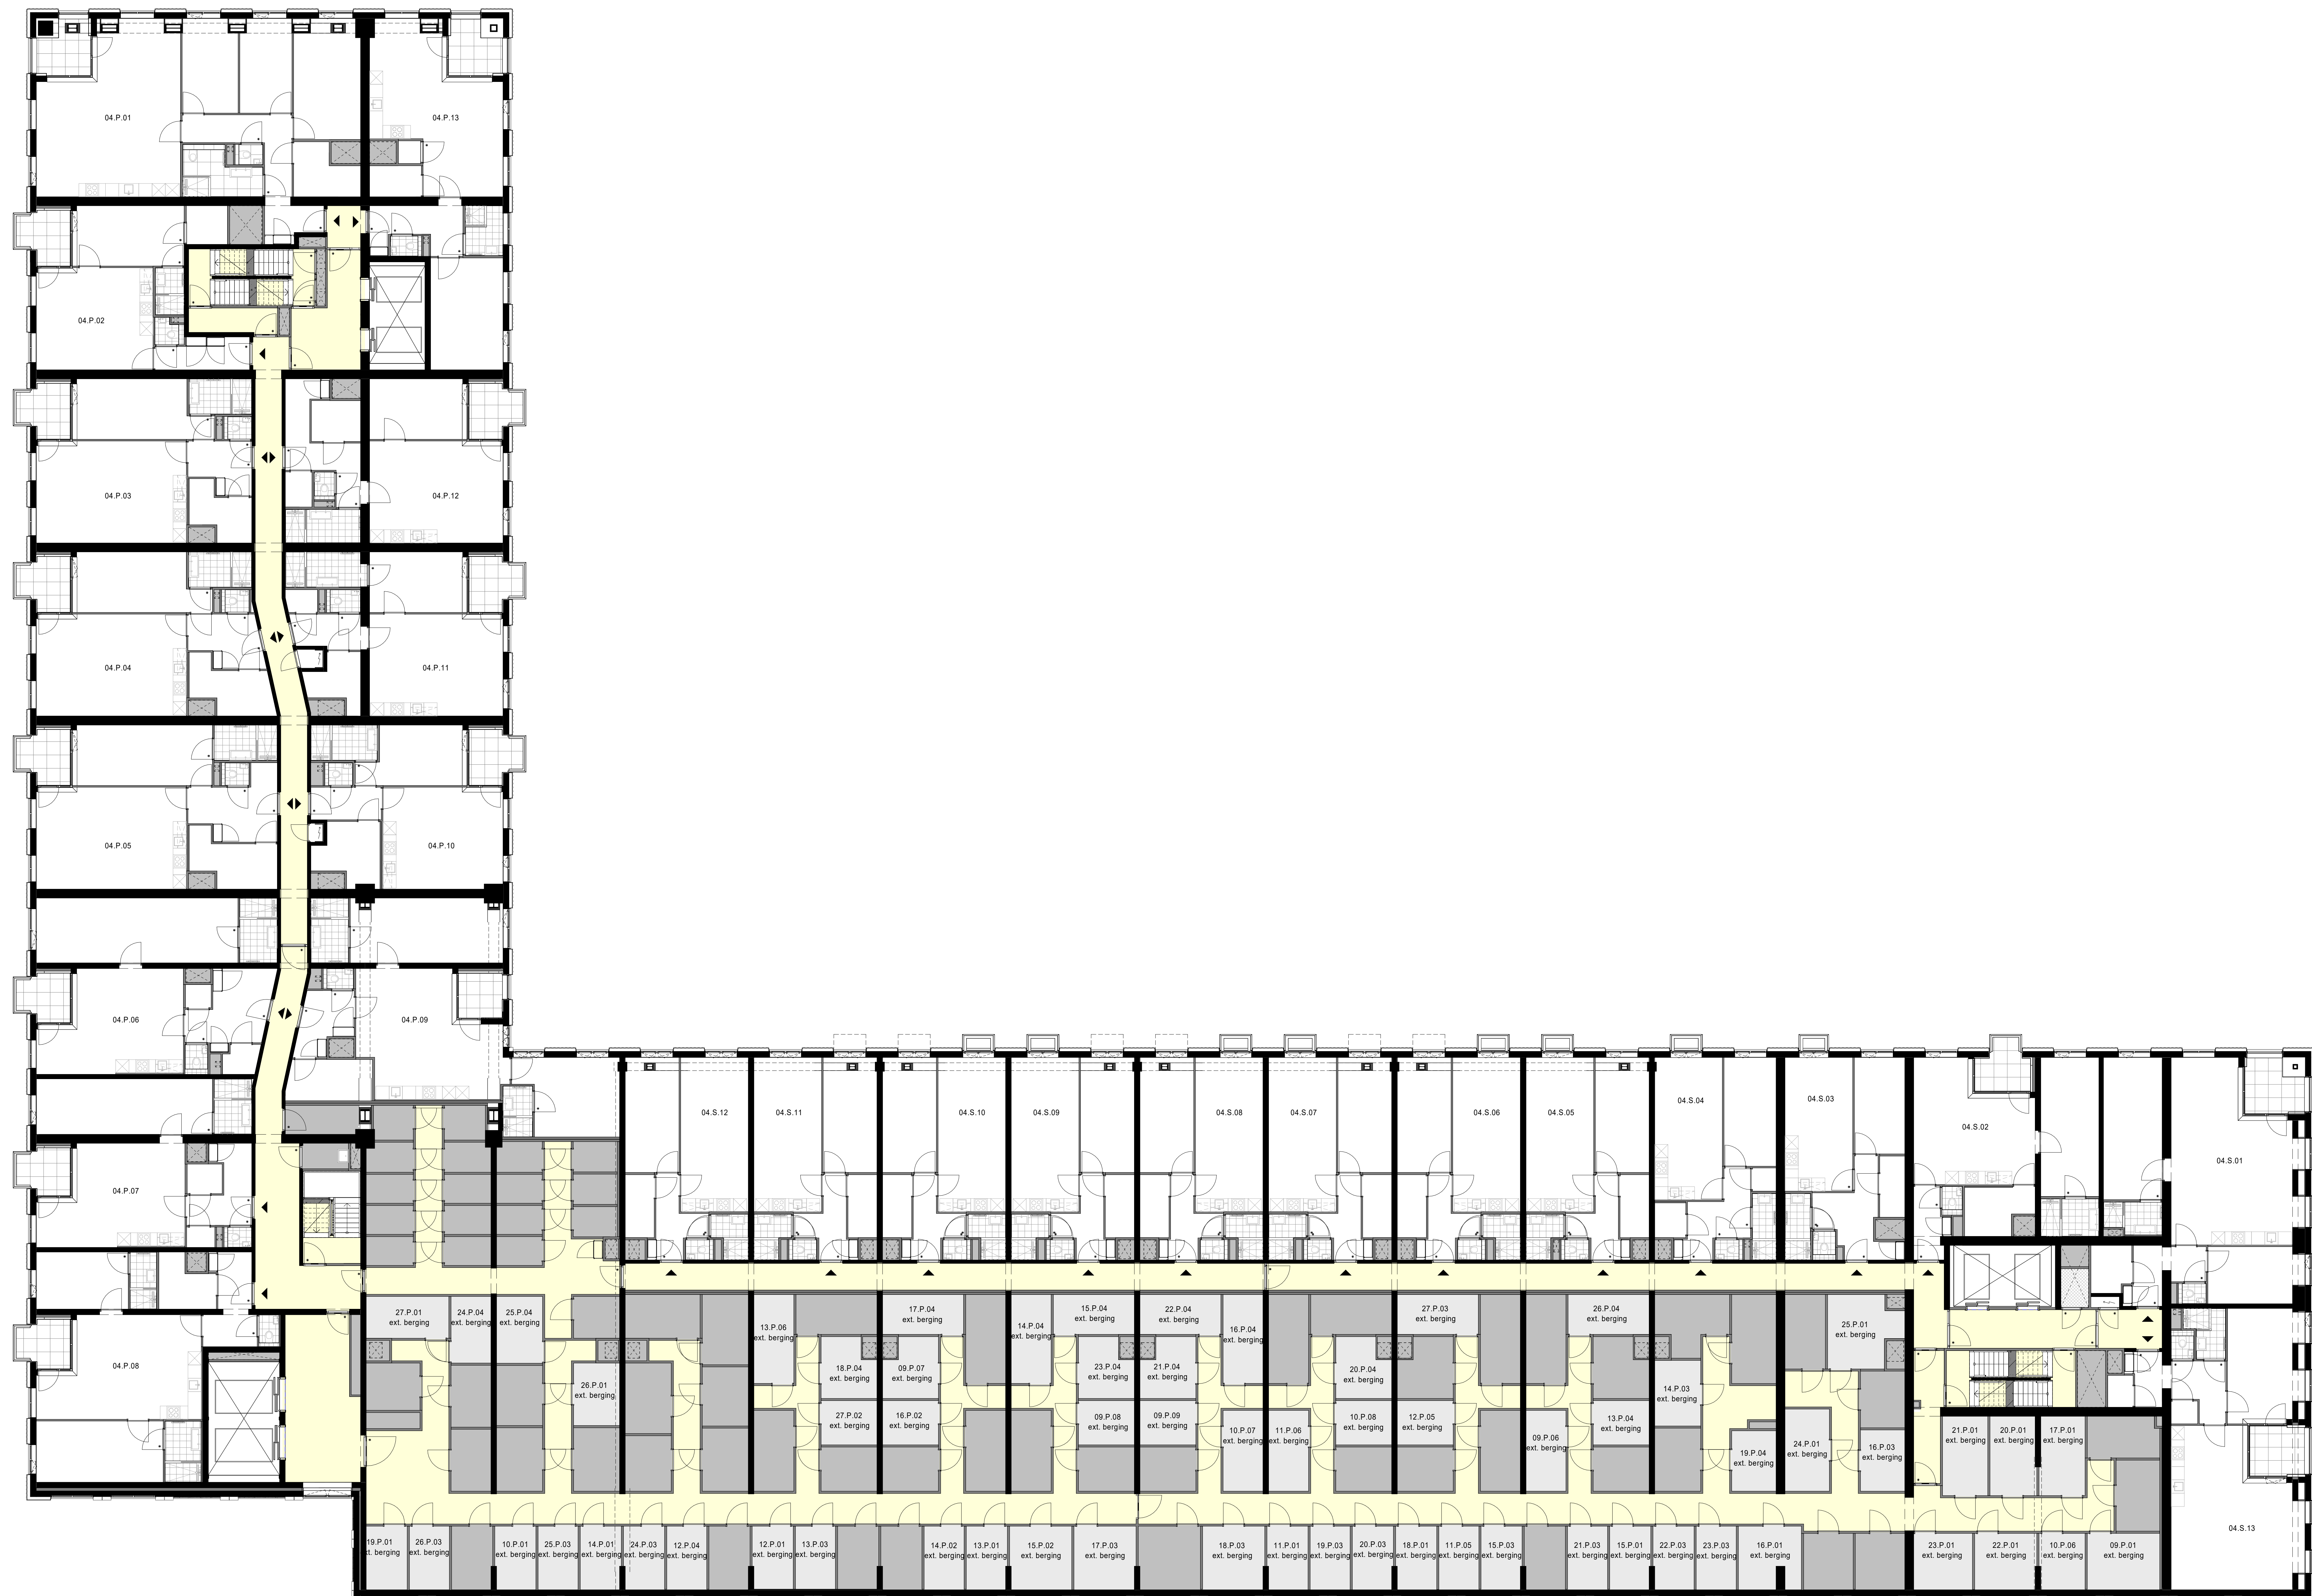
overzichtsplattegrond		verdieping 2	
Project	KJ Den Haag	Schaal	1:100
Opdrachtgever	JP van Eesteren	Formaat	A0+
Projectaarchief	POWERHOUSE COMPANY	Datum	20-05-2024
		Ruimternum	B9-102

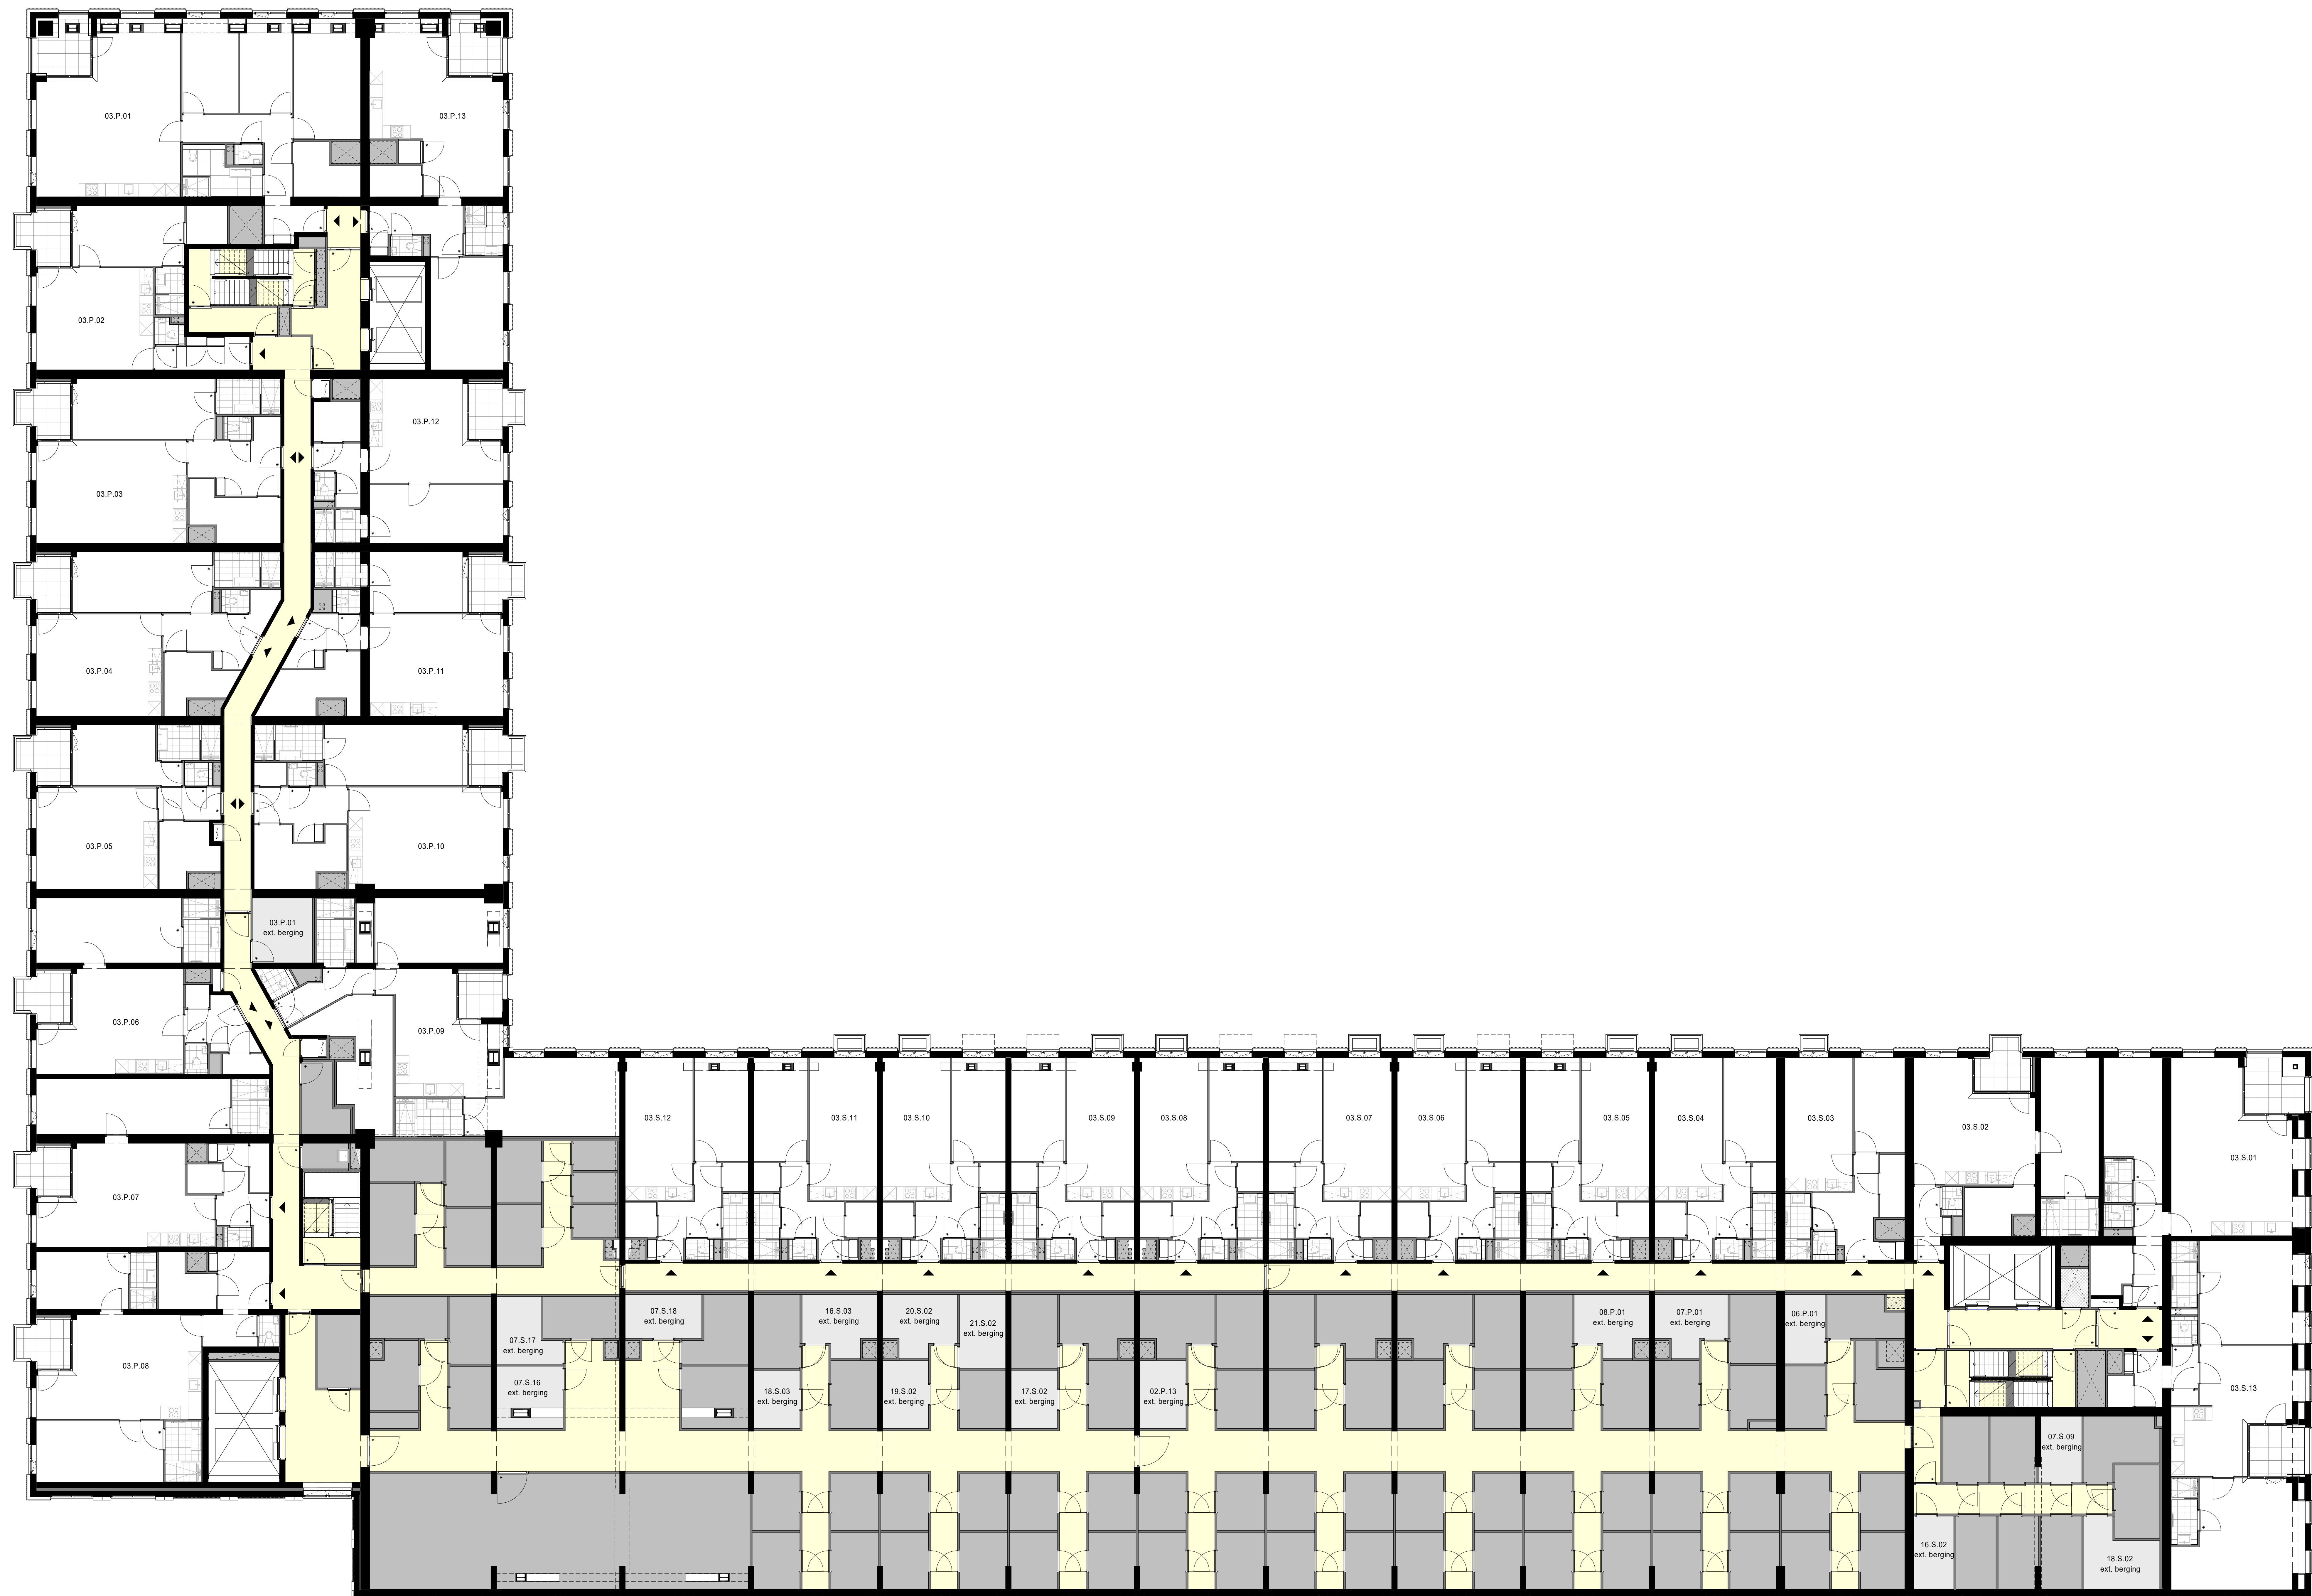


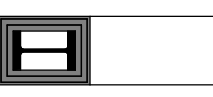
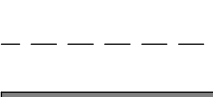

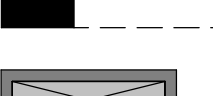
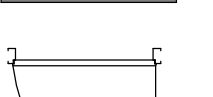
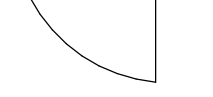
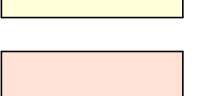
 

Renvooi bouwkundig

-  kolom
-  metalen ligger/kolom, v.v. brandwerende bekleding
-  verlagings onder vloer
-  binnenwand
-  betonwand
-  sparing in betonwand
-  schacht
-  deur
-  gemeenschappelijke verkeersruimte
-  gemeenschappelijke voorzieningen

overzichtsplattegrond		verdieping 3	
Project	KJ Den Haag	Schaal	1:100
Opdrachtgever	JP van Eesteren	Formaat	A1
Projectarchitect	POWERHOUSE COMPANY	Datum	23-08-2024
		Roadnummer	B9-103



Renvooi bouwkundig

-  kolom
-  metalen ligger/kolom, v.v. brandwerende bekleding
-  verlagings onder vloer
-  binnenwand
-  betonwand
-  spang in betonwand
-  schacht
-  deur
-  gemeenschappelijke verkeersruimte
-  gemeenschappelijke voorzieningen

overzichtplattegrond		verdieping 4	
Project	KJ Den Haag	Schaal	1:100
Opdrachtgever	JP van Eesteren	Formaat	A1
Projectarchitect	POWERHOUSE COMPANY	Datum	23-08-2024
		Raamnummer	BS-104