



Adres

Koningin Julianaplein 58-067
2595 AA DEN HAAG

Project

304343 (JPE) - KJ Den Haag

Bouwnummer

027-09.S.10

Datum tekening

18-03-2025

Opdrachtbevestiging

1. Bouwkundig

Optienr.	Omschrijving + Memo	Ruimte	Datum	Aantal
1.3.20	Standaard binnendeuren, -kozijnen en deurbeslag Alle binnendeuren, -kozijnen en het deurbeslag (garnituur) worden standaard uitgevoerd. <i>Memo: Conform besteloverzicht datum: 17-12-2024.</i> <i>Bijlage: 027-09S10 Theuma 241217 zonder NAW</i>		Definitief 17-12-2024	1

3. Verwarming en ventilatie

Optienr.	Omschrijving + Memo	Ruimte	Datum	Aantal
3.3.02	Lus vloerverwarming in het toilet In de afwerkvloer van het toilet wordt een lus van de vloerverwarming aangebracht. Deze zorgt ervoor dat de vloer verwarmd wordt. Deze vloerverwarming loopt mee op de vloerverwarming van de hal en kan dus niet aparte bediend worden.	Slaapverdieping Toilet	Definitief 18-03-2025	2
3.3.03	Vloerverwarming als bijverwarming in de badkamer In de dekvloer van de badkamer (met uitzondering van de douchehoek en onder een eventueel optioneel ligbad) wordt vloerverwarming als bijverwarming aangebracht. Deze is enkel bedoeld om de koude uit de vloer te halen.	Slaapverdieping Badkamer	Definitief 18-03-2025	1

Er wordt géén aparte bediening voor deze vloerverwarming aangebracht. Deze wordt aangesloten op de thermostaat in de woonkamer en loopt dus mee met de warmtevraag van de woonkamer. Deze vloerverwarming kan niet koelen.

5. Sanitair en tegelwerk

Optienr.	Omschrijving + Memo	Ruimte	Datum	Aantal
5.1.01.027	Keuze sanitair en tegelwerk volgens opdracht Warehouse Deze optie bevat het gekozen sanitair en tegelwerk volgens de opdracht van de Warehouse. Referentienummer: 20240176. Offertedatum: 08-04-2025. Datum tekeningen: 17-12-2024 & 18-12-2024. <i>Bijlage: 027-09S10 Warehouse 250408</i>		Definitief 08-04-2025	1

6. Keuken

Optienr.	Omschrijving + Memo	Ruimte	Datum	Aantal
----------	---------------------	--------	-------	--------



Adres	Koningin Julianaplein 58-067 2595 AA DEN HAAG
Project	304343 (JPE) - KJ Den Haag
Bouwnummer	027-09.S.10
Datum tekening	18-03-2025

6.1.10.027 Keuken via next125/Bruynzeel - installatie aanpassingen

Woonverdieping

Definitief 18-12-2024

Deze optie geldt bij de keuze voor een keuken via de projectshowroom next125/Bruynzeel keukens (in de Warehouse) en bevat de installatie aanpassingen van de keuken.

Woonkamer/keuken

Datum keukeninstallatie aanpassingen: 06-01-2025.


Datum keukentekening: 11-03-2025.

Let op: de dubbele wandcontactdoos is alleen geschikt voor de combinatie van de oven en (LED-)verlichting. Deze wandcontactdoos is niet geschikt voor andere apparatuur of elektrische apparaten.



Bijlage: 027-09S10 Keukeninstallatie Bruynzeel 250106

Bijlage: 027-09S10 Keukeninstallatie tekening 250311

1.3.20
Binnendeuren,
-kozijnen en deurbeslag
standaard.

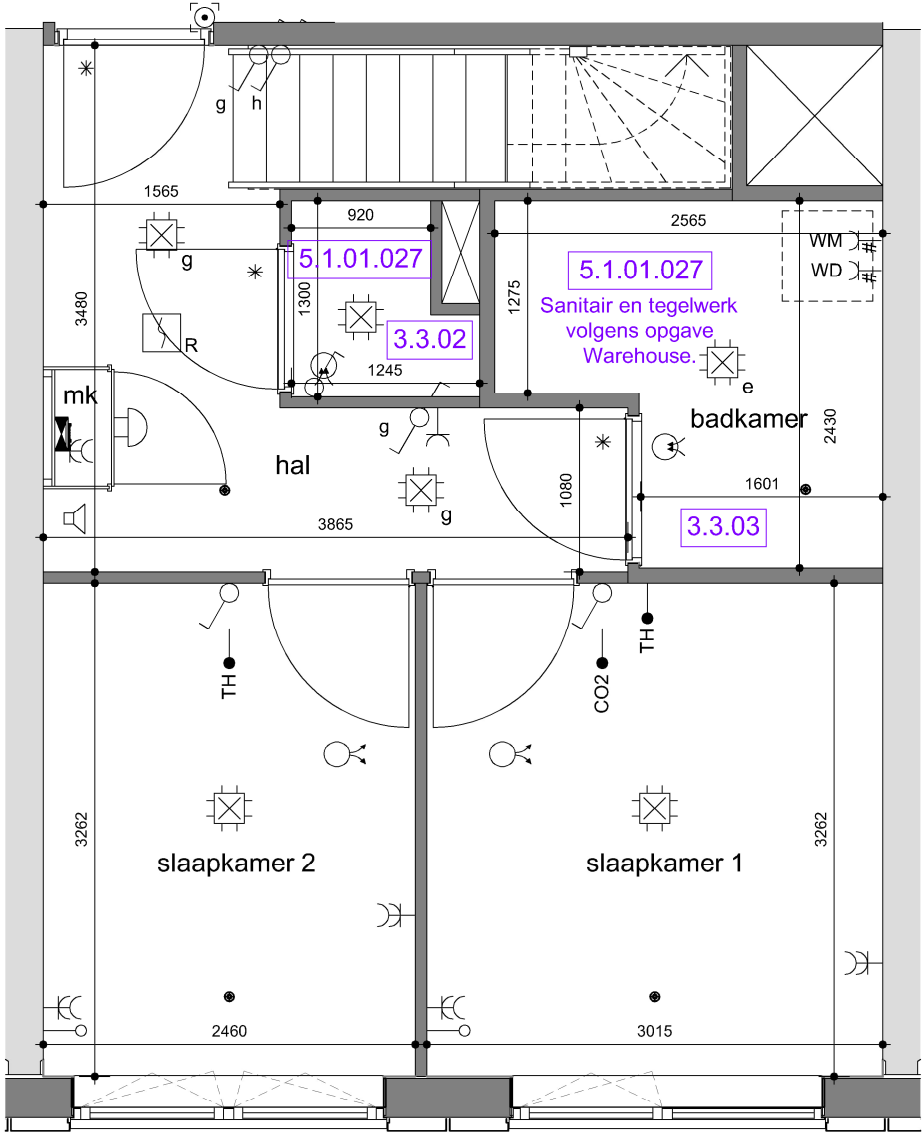

Externe berging, schaal 1:100

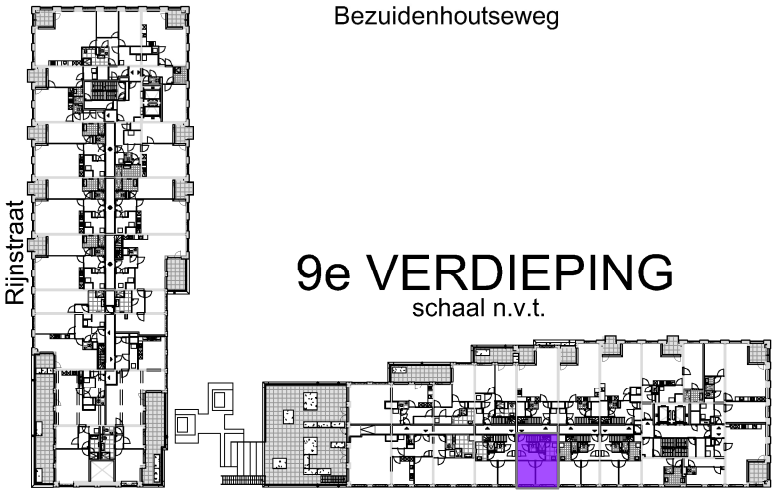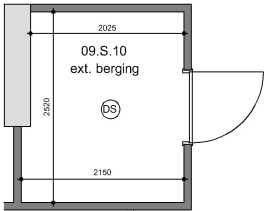

- Opmerkingen:
- De aangegeven maatvoering is indicatief en in mm. De exacte maatvoering wordt bepaald in het werk.
 - Definitieve posities van ventilatiepunten, lichtpunten/centraaldozen, rookmelders, sprinklers en andere installatiepunten zijn nader te bepalen en daardoor indicatief.
 - Alle opties zijn onder voorbehoud. Na de sluitingsdatum vindt de (installatie-)technische controle plaats. Dit kan tot gevolg hebben dat een optie niet mogelijk is. Uiteraard informeren we je hierover.



Project:
304343 - KJ Den Haag


jp van eesteren | TBI


Bnr: 027-09.S.10

Onderwerp:
OPTIEPLATTEGROND

Schaal: 1:50
Formaat: A3


Datum tekening: 18-03-2025
Getekend: SQ
Tekeningnummer: 01

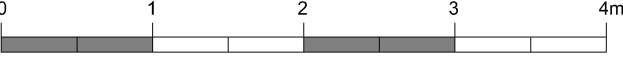

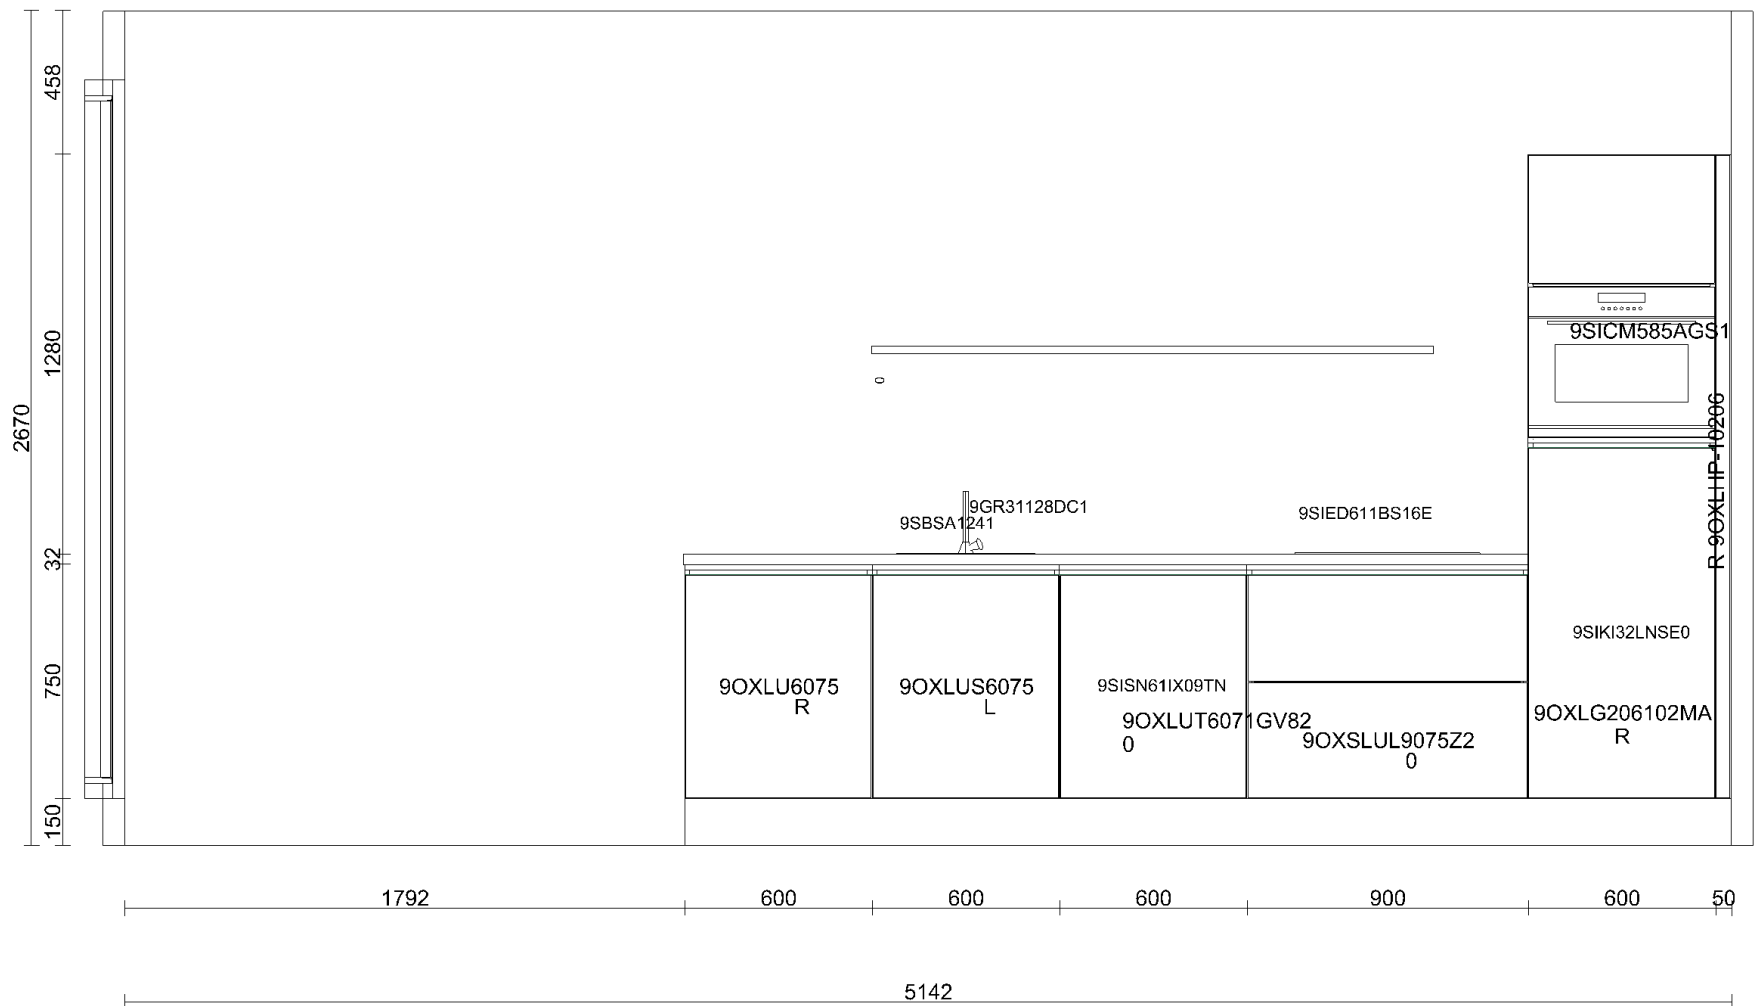

	Klant	Era Contour B.V.	Project	KJ Den Haag te Den Haag	Datum	11-3-2025
	Referentie	45037407	BouwNr	-	Schaal	-
	Bonnummer	Bnr. 027-09.S.10	Leveradres	Recht Lange Poten - DuplexOpstelling Bnr. 027-09.S.10	Versie	RTH 110325
	Tekening	Wandaanzicht 1	Verkoper	-	Formaat	A4L

Bouwkundige zaken op deze tekening zijn schetsmatig weergegeven. In werkelijkheid kunnen hierop afwijkingen voorkomen. Aan deze tekening kunnen geen rechten worden ontleend.

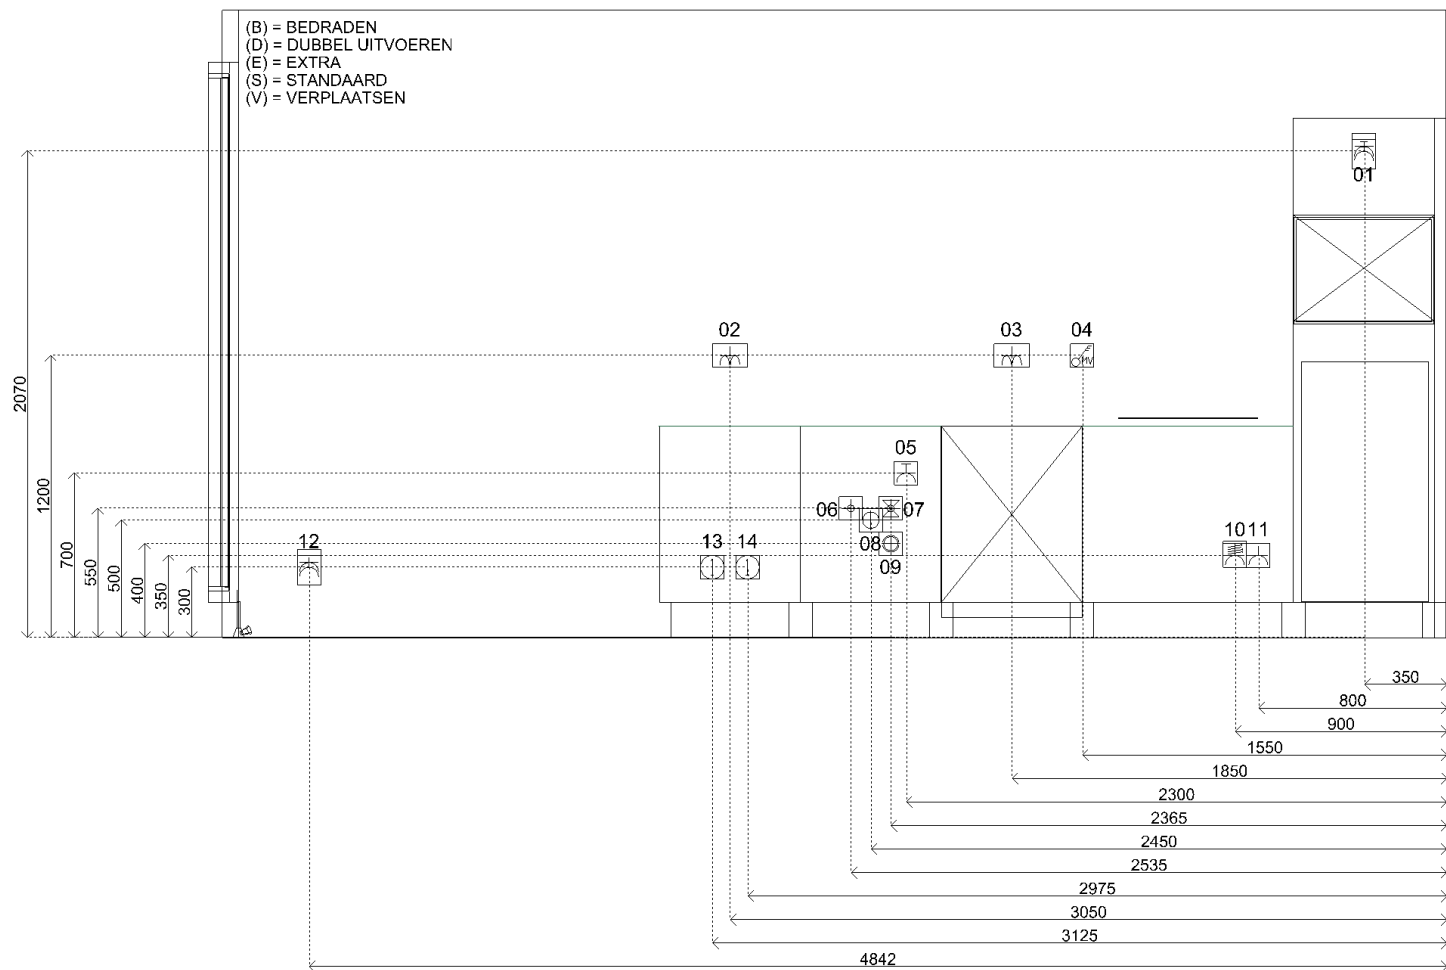

Sym	Detail
01	(D) D-WCD+ra (grp) t.b.v. (combi)oven á 3,35 kW + spotjes
02	(S) D-WCD+ra horizontaal. t.b.v. huishoudelijk gebruik
03	(S) D-WCD+ra horizontaal. t.b.v. huishoudelijk gebruik
04	(S) Schakelaar MV
05	(S) E-WCD+ra (grp) t.b.v. vaatwasser á 2,2 kW
06	(S) Warmwaterleiding inclusief hoekstopkraan met filter
07	(S) Koudwaterleiding inclusief hoekstopkraan met filter
08	(S) Afvoer 40mm opbouw vanuit vloer t.b.v. spoelbak en vaatwasser
09	(S) Combikraan (kw) met beluchter en terugslagklep t.b.v. vaatwasser
10	(S) 2 fasen perilex t.b.v. inductie kookplaat á 7,4 kW
11	(S) E-WCD+ra t.b.v. koelkast
12	(S) D-WCD+ra verticaal t.b.v. algemeen gebruik
13	(S) Loze leiding
14	(S) Loze leiding



Klant	Era Contour B.V.	Project	KJ Den Haag te Den Haag	Datum	11-3-2025
Referentie	45037407	BouwNr	-	Schaal	-
Bonnummer	Bnr. 027-09.S.10	Leveradres	Recht Lange Poten - DuplexOpstelling Bnr. 027-09.S.10	Versie	RTH 110325
Tekening	Installatietekening wand 1	Verkoper	-	Formaat	A4L

Bouwkundige zaken op deze tekening zijn schetsmatig weergegeven. In werkelijkheid kunnen hierop afwijkingen voorkomen. Aan deze tekening kunnen geen rechten worden ontleend.



Klant	Era Contour B.V.	Project	KJ Den Haag te Den Haag	Datum	11-3-2025
Referentie	45037407	BouwNr	-	Schaal	-
Bonnummer	Bnr. 027-09.S.10	Leveradres	Recht Lange Poten - DuplexOpstelling Bnr. 027-09.S.10	Versie	RTH 110325
Tekening	Rendering 1	Verkoper	-	Formaat	A4L

Bouwkundige zaken op deze tekening zijn schetsmatig weergegeven. In werkelijkheid kunnen hierop afwijkingen voorkomen. Aan deze tekening kunnen geen rechten worden ontleend.

Orderbevestiging


- Ontwikkelcombinatie KJ
Koningin Julianaplein
'S-GRAVENHAGE

Referentienummer: 20240176
Datum: 8 april 2025
Adviseur: Marco Dijkstra
Telefoon klant: -
Email: kj@thewarehouse.nl
Project: KJ Den Haag
Bouwnummer: 027-09.S.10

Ontwikkelcombinatie KJ,


Hartelijk dank voor uw bezoek aan de Warehouse! Met plezier bieden wij onderstaand uw gemaakte keuzes aan.

Sanitaire artikelen

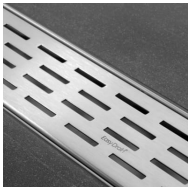
code	omschrijving	aantal	bedrag
Badkamer			
Douche-opstelling bestaande uit:			
1295489	Easydrain Multi fixt-1 rooster 70cm geborsteld rvs EDF700	1 st	0,00
			
1295481	Easydrain Multi inbouwdeel drain 70cm zonder rooster zij uitl. rvs EDM1700	1 st	0,00
			
1287384	Easydrain bezandingsset voor multi en fixt 50 t/m 120cm EDB-03	1 st	0,00
			
1786204	Hansgrohe Vernis showerpipe met thermostaat ecosmart chroom 26089000 2: Hoogte hart(maat) douchekraan ca. 1100 mm +VL 3: Hoogte onderzijde regendouche(kop) ca. 2096 mm +VL	1 st	0,00
			

code	omschrijving	aantal	bedrag
1992599	Novellini Giada g+f deur+wand in lijn 120 li 120-126cm held.m.chr GIADNGF120S-1B LET OP DIT MOET STRAKS D ZIJN!!!!	1 st	0,00
			
1888813	Novellini Louvre muursteun 450mm chroom R80LOU450-K	1 st	0,00
	<i>Subtotaal:</i>		<u>0,00</u>
1588974	Wastafel-opstelling bestaande uit: Duravit Vero Air meubelwastafel 60x47cm m/1 kraangat m/overloop wit wit 2350600000 4: Hoogte bovenzijde wastafel ca. 900 mm +VL	1 st	0,00
			
1057590	De Beer Schallfix wastafelbevestigingsset met plug m10x110mm 215109001	1 st	0,00
			
1302452	Hansgrohe Metris wastafelkraan 110 lowflow met waste chroom 31203000	1 st	0,00
			
1301399	Grohe hoekstopkraan 1/2'x3/8' knel chroom 22018000	2 st	0,00
			
1071432	Hansgrohe Flowstar s premium designsifon chroom 52105000	1 st	0,00
			
1075880	De Beer rubber manchet pvc / metaal 40x32mm zwart 112340001	1 st	0,00
			

code	omschrijving	aantal	bedrag
1286926	Lavigo Square spiegel rechthoekig 50x80cm 5: Hoogte bovenzijde spiegel ca. 2000 mm +VL Hoogte onderzijde spiegel ca. 1200 mm +VL	1 st	0,00

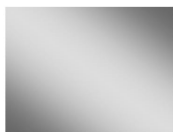

1565173	Lavigo M-line spiegelbevestigingsset tot 0,5m2	1 st	0,00
---------	--	------	------

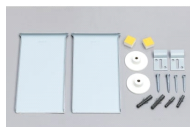

Subtotaal:

0,00

1501049	Radiator Zehnder Aura radiator el. 500x1226mm 750w verkeerswit ral 9016 PBEZ-120-50/MQ 6: Hoogte onderzijde elektrische radiator (excl. bediening) ca. 400 mm +VL	1 st	0,00
---------	---	------	------



Subtotaal radiator

0,00

Toiletruimte 1

1838906	Toilet-opstelling bestaande uit: Duravit D-Neo pack wandcloset verkort 48cm rimless verb.bevestiging wit wit 45880900A1 1: Hoogte bovenzijde wandcloset (excl. zitting) ca. 430 mm +VL	1 st	0,00
---------	--	------	------



1042129	Geberit Sigma 01 bedieningsplaat 2 toets wit 115.770.11.5	1 st	0,00
---------	---	------	------



Subtotaal:

0,00

1588769	Fontein-opstelling bestaande uit: Duravit DuraStyle fontein 36x22cm 1 kraangat rechts z/overloop wit wit 0713360000 2: Hoogte bovenzijde fontein ca. 900 mm +VL	1 st	0,00
---------	---	------	------



code	omschrijving	aantal	bedrag
1287940	Grohe Universal fonteinkraan 114mm chroom 20202000	1 st	0,00



1580884	Schell aansluitbuisje 10mmx300mm kraag 1/2'en 3/8' chroom 500000699	1 st	0,00
---------	---	------	------



1301399	Grohe hoekstopkraan 1/2'x3/8' knel chroom 22018000	1 st	0,00
---------	--	------	------



1071338	Hansgrohe afvoerplug 1 1/4' niet afsluitbaar chroom 50001000	1 st	0,00
---------	--	------	------



1071432	Hansgrohe Flowstar s premium designsifon chroom 52105000	1 st	0,00
---------	--	------	------



1075880	De Beer rubber manchet pvc / metaal 40x32mm zwart 112340001	1 st	0,00
---------	---	------	------



Subtotaal:

0,00

Toiletruimte 2

Toilet-opstelling bestaande uit:

1838906	Duravit D-Neo pack wandcloset verkort 48cm rimless verb.bevestiging wit wit 45880900A1	1 st	0,00
---------	--	------	------



1: Hoogte bovenzijde wandcloset (excl. zitting) ca. 430 mm +VL

code	omschrijving	aantal	bedrag
1042129	Geberit Sigma 01 bedieningsplaat 2 toets wit 115.770.11.5	1 st	0,00



Subtotaal: 0,00

Fontein-opstelling bestaande uit:

1588769	Duravit DuraStyle fontein 36x22cm 1 kraangat rechts z/overloop wit wit 0713360000	1 st	0,00
---------	---	------	------



2: Hoogte bovenzijde fontein ca. 900 mm +VL

1287940	Grohe Universal fonteinkraan 114mm chroom 20202000	1 st	0,00
---------	--	------	------



1580884	Schell aansluitbuisje 10mmx300mm kraag 1/2'en 3/8' chroom 500000699	1 st	0,00
---------	---	------	------



1301399	Grohe hoekstopkraan 1/2'x3/8' knel chroom 22018000	1 st	0,00
---------	--	------	------



1071338	Hansgrohe afvoerplug 1 1/4' niet afsluitbaar chroom 50001000	1 st	0,00
---------	--	------	------



1071432	Hansgrohe Flowstar s premium designsifon chroom 52105000	1 st	0,00
---------	--	------	------



code	omschrijving	aantal	bedrag
1075880	De Beer rubber manchet pvc / metaal 40x32mm zwart 112340001	1 st	0,00



Subtotaal: 0,00

Subtotaal: € 0,00

Tegels

code	omschrijving	aantal	prijs per eenheid	bedrag
------	--------------	--------	-------------------	--------

Badkamer

1007380	Branco 20 x 50 cm Uni vlak mat Vlak	31.2 m ²	0,00/m ²	0,00
2040081	Dark grey 59.8 x 59.8 cm Uni vlak mat Vlak	7.14 m ²	0,00/m ²	0,00
1027058	Schiene Roestvast staal	1 st	0,00/st	0,00
1991478	Gradox 12,5mm Geborsteld	1 st	82,80/st	82,80



1020517	Dorpels Antraciet	1 st	0,00/st	0,00
	Retourbedrag	1	-20,00/	-20,00

Subtotaal badkamer 62,80

Toiletruimte 1

1007380	Branco 20 x 50 cm Uni vlak mat Vlak	6 m ²	0,00/m ²	0,00
2040081	Dark grey 59.8 x 59.8 cm Uni vlak mat Vlak	2.86 m ²	0,00/m ²	0,00
1027058	Schiene Roestvast staal	1 st	0,00/st	0,00
1020517	Dorpels Antraciet	1 st	0,00/st	0,00

Subtotaal toiletruimte 1 0,00

Toiletruimte 2

1007380	Branco 20 x 50 cm Uni vlak mat Vlak	6 m ²	0,00/m ²	0,00
2040081	Dark grey 59.8 x 59.8 cm Uni vlak mat Vlak	2.86 m ²	0,00/m ²	0,00
1085698	Schiene Roestvast staal	1 st	0,00/st	0,00
1020517	Dorpels Antraciet	1 st	0,00/st	0,00
9999	Administratiekosten	1 st	75,00/st	75,00

Subtotaal toiletruimte 2 75,00

Subtotaal: € 137,80

Arbeid / Montage

omschrijving	aantal	prijs per eenheid	bedrag
Badkamer, arbeid tegels			
Aanbrengen standaard wandtegel 20 x 50 cm per m2	24.34	0,00	0,00
(st) Aanbrengen gerectificeerde vloertegel incl. levellingsysteem 60 x 60 cm per m2	4.93	0,00	0,00
(st) Aanbrengen RVS hoekprofiel	2.67	0,00	0,00
(st) Aanbrengen kimaafdichting	15.64	0,00	0,00
Aanbrengen doucheprofiel (showerprofiel)	1	124,15	124,15
(st) Integelen easydrain	1	0,00	0,00
(st) Vloer smeren douchehoek	1	0,00	0,00
(st) Vloer smeren douchehoek > 90 x 90 cm	1	0,00	0,00
Holonite dorpels lijmen 1000x100x20 mm	1	0,00	0,00
Subtotaal			124,15
Toiletruimte 1, arbeid tegels:			
Aanbrengen standaard wandtegel 20 x 50 cm per m2	4.55	0,00	0,00
(st) Aanbrengen gerectificeerde vloertegel incl. levellingsysteem 60 x 60 cm per m2	1.19	0,00	0,00
(st) Aanbrengen RVS hoekprofiel	2.12	0,00	0,00
(st) Vrijhangend toilet aantegelen	1	0,00	0,00
Holonite dorpels lijmen 1000x100x20 mm	1	0,00	0,00
Subtotaal:			0,00
Toiletruimte 2, arbeid tegels			
Aanbrengen standaard wandtegel 20 x 50 cm per m2	3.87	0,00	0,00
(st) Aanbrengen gerectificeerde vloertegel incl. levellingsysteem 60 x 60 cm per m2	1.09	0,00	0,00
(st) Aanbrengen RVS hoekprofiel	0.92	0,00	0,00
(st) Vrijhangend toilet aantegelen	1	0,00	0,00
Holonite dorpels lijmen 1000x100x20 mm	1	0,00	0,00
Subtotaal:			0,00
Totaal retour montage tegelwerk badkamer en toiletruimte			
Retourbedrag	1	-19,60	-19,60
Subtotaal:		€	104,55

Totaal Tegels:	€	137,80 +
Totaal Montage:	€	104,55 +
Totaal te betalen:	€	242,35
Inbegrepen btw 21%	€	42,06

Geplande afleverweek is week Afroep.

Verwerking

Badkamer:

Wandtegels: Ceramic-Apolo Branco R615 mat wit 200X500 Branco 10.4mm(standaard) HORIZONTAAL gestapeld verwerken tot Plafond, voeg Zilvergrijs.

Vloertegel: Rako Abetone DAK62839 598X598 Dark Grey 9mm Mat Ret.R10 (standaard) recht gelegd, voeg Grijs.

Vloer en wandtegels worden NIET STROKEND verwerkt.

Douchevloer op afschot met: Ox Tools Gradox 12,5mm P303105410 Afloopprofiel Links L=1500 H=12,5 Geborst.Mat

Hoekprofiel: Schluter-Schiene E RVS 3000 mm H = 11 mm.

** bij de verticale buitenhoek bij de douche **

Deurdorpel: Holonite antraciet.

Toiletruimte 1:

Wandtegels: Ceramic-Apolo Branco R615 mat wit 200X500 Branco 10.4mm (standaard) HORIZONTAAL gestapeld verwerken tot 120 cm, voeg Zilvergrijs.

Vloertegel: Rako Abetone DAK62839 598X598 Dark Grey 9mm Mat Ret.R10 (standaard) recht gelegd, voeg Grijs.

Vloer en wandtegels worden NIET STROKEND verwerkt.

Hoekprofiel: Schluter-Schiene E RVS 3000 mm H = 11 mm.

** bij de buitenhoeken van het reservoir **

Bij een hoogte tegelwerk lager dan plafond:

** Afwerking muur boven tegelwerk: volgens T.O. (technische omschrijving). **

** Bovenzijde van de bovenste rij tegels: Wordt standaard niet afgewerkt. **

Deurdorpel: Holonite antraciet.

Toiletruimte 2:

Wandtegels: Ceramic-Apolo Branco R615 mat wit 200X500 Branco 10.4mm (standaard) HORIZONTAAL gestapeld verwerken tot 120 cm, voeg Zilvergrijs.

Vloertegel: Rako Abetone DAK62839 598X598 Dark Grey 9mm Mat Ret.R10 (standaard) recht gelegd, voeg Grijs.

Vloer en wandtegels worden NIET STROKEND verwerkt.

Hoekprofiel: Schluter-Schiene E RVS 3000 mm H = 11 mm.

** bij de buitenhoeken van het reservoir **

Bij een hoogte tegelwerk lager dan plafond:

** Afwerking muur boven tegelwerk: volgens T.O. (technische omschrijving). **

** Bovenzijde van de bovenste rij tegels: Wordt standaard niet afgewerkt. **

Deurdorpel: Holonite antraciet.

Noot:

** In de vloertegels is een nuance verschil mogelijk. **

** Lichte voegen zijn vuil gevoeliger, de voeg kan donkerder worden in het gebruik **

Renvooi


	Enkele schakelaar ca. 1350 mm +VL
	Dubbele schakelaar ca. 1350 mm +VL
	Enkele WCD ca. 1050 mm +VL
	Dubbele WCD vert. ca. 1050 mm +VL
	Dubbele WCD hor. ca. 1050 mm +VL
	Radiator WCD ca. 300 mm +VL
	Aardingspunt (indicatief)
	Lichtpunt wand ca. 1800 mm +VL
	Lichtpunt plafond (indicatief)
	Plafond of Wand afzuigpunt (indicatief)
	Thermostaat bediening radiator
	Radiator vaste aansluiting ca. 300 mm +VL
	Kozijn zonder bovenlicht
	Sprinklerkop

maatvoering deur is inclusief kozijn.

Verdiepingshoogte ca. 2670 mm

A: Betonwand
B: Metal stud 100
C: Metal stud 75





- 1: Douchevloer op afschot
- 2: Hoogte hart(maat) douchekraan ca. 1100 mm +VL
- 3: Hoogte onderzijde regendouche(kop) ca. 2096 mm +VL
- 4: Hoogte bovenzijde wastafel ca. 900 mm +VL
- 5: Hoogte bovenzijde spiegel ca. 2000 mm +VL
- 6: Hoogte onderzijde elektrische radiator (excl. bediening) ca. 400 mm +VL

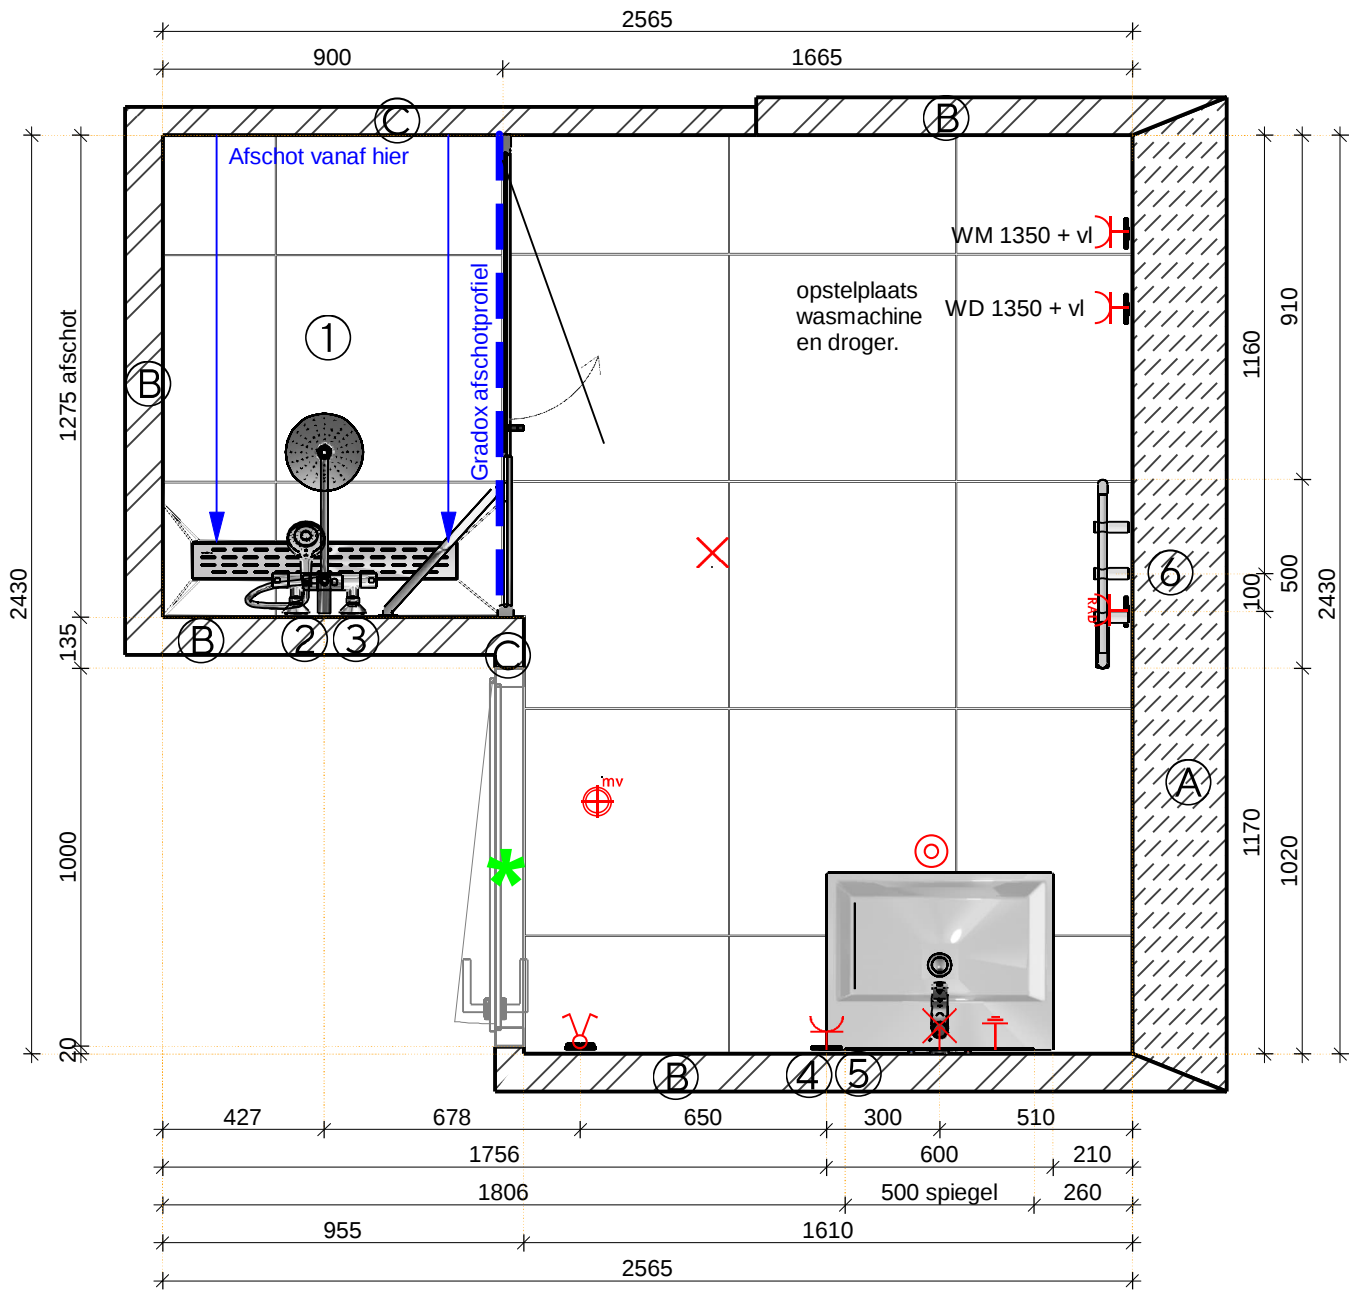

Badkamer:

Wandtegels: Ceramic-Apolo Branco R615 mat wit 20x50 cm (standaard) HORIZONTAAL gestapeld verwerken tot plafond, voeg zilvergrijs.
Vloertegel: Rako Abetone DAK62839 dark grey 60 x 60 cm (standaard))(rect +levelsyst) recht gelegd, voeg grijs.
Vloer en wandtegels worden NIET STROKEND verwerkt.
Douchevloer op afschot met: Ox Tools Gradox 12,5mm P303105410 Afloopprofiel Links L=1500 H=12,5 Geborst.Mat
Hoekprofiel: Schluter-Schiene E RVS 3000 mm H = 11 mm.
** bij de verticale buitenhoek bij de douche **
Deurdorpel: Holonite antraciet.

In het werk bepalen of hier een dilatatievoeg moet als de wand bestaat uit 2 verschillende soorten materiaal

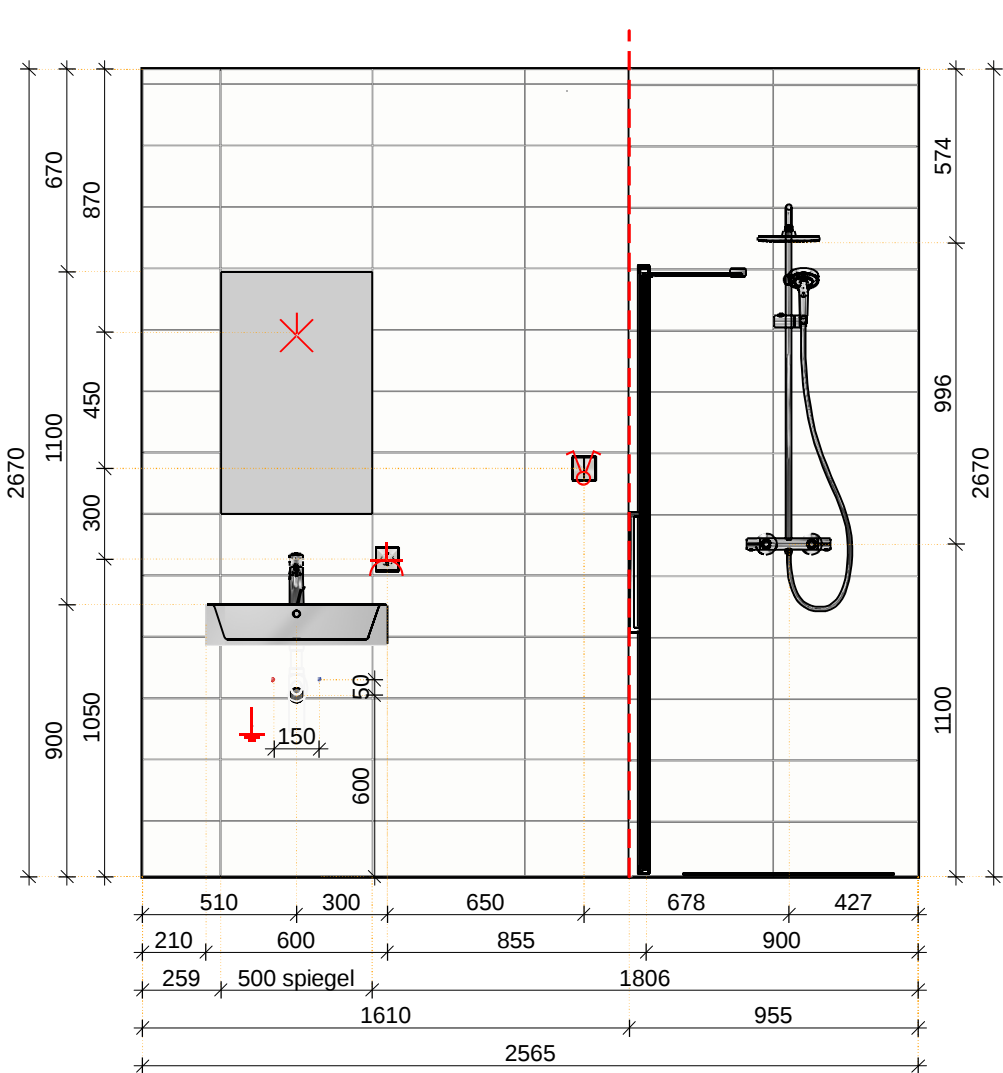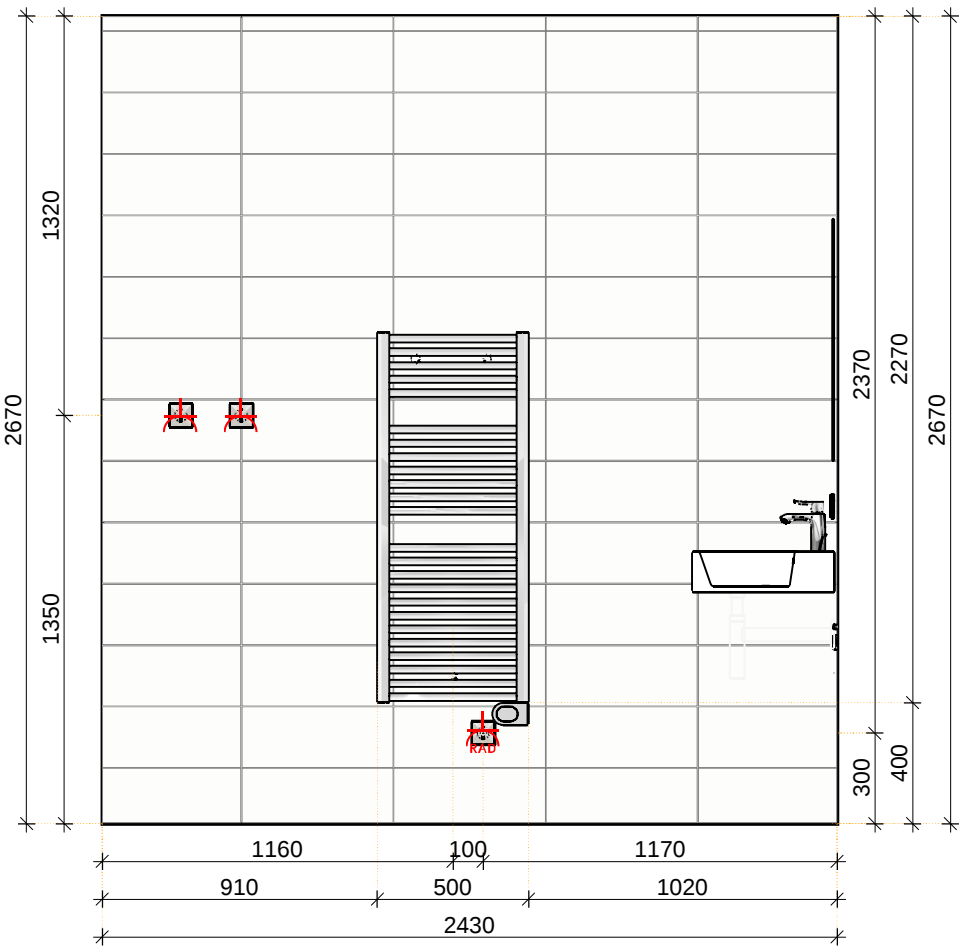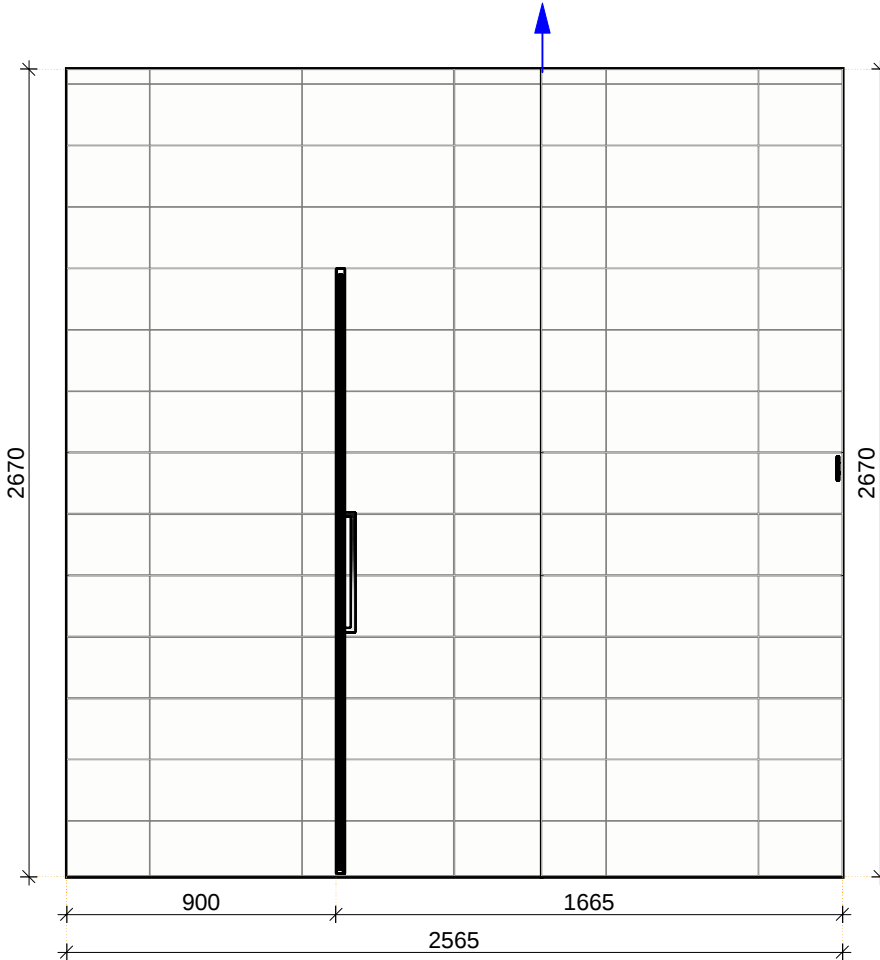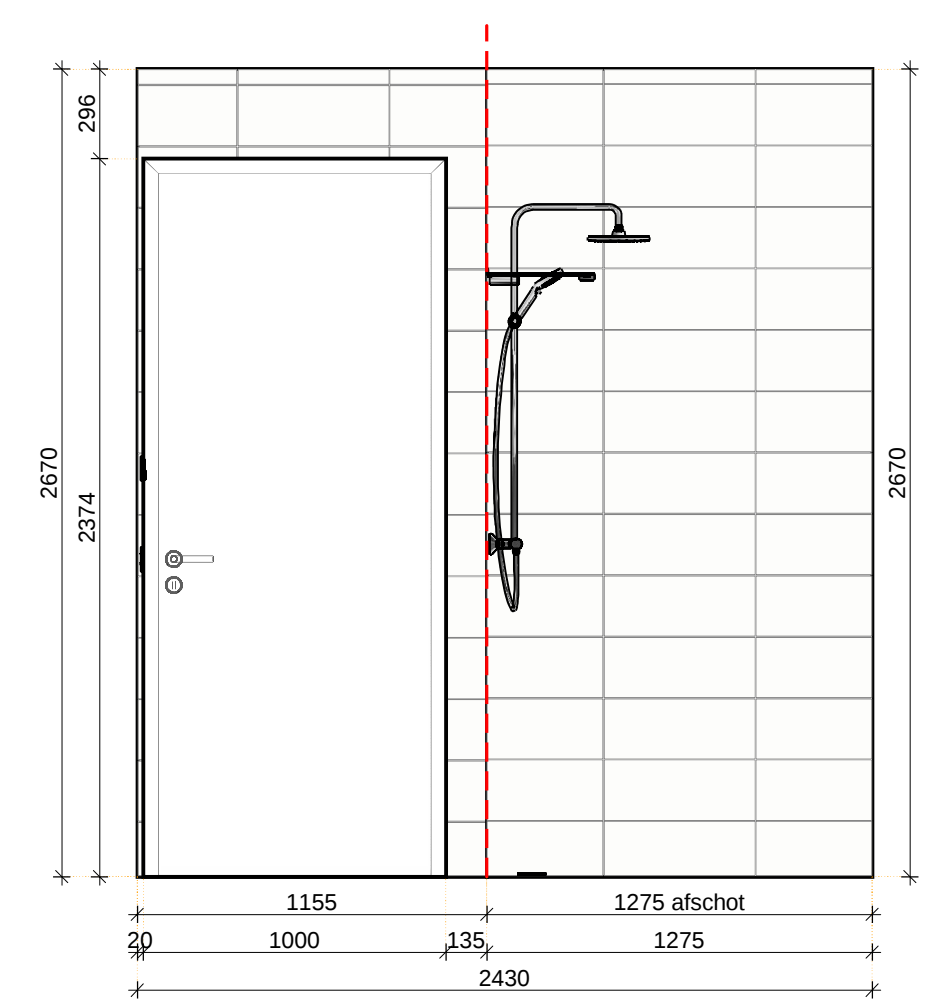

Werktekening A2 Formaat | KJ Den Haag | Bnr 027-09.S-10 | Toiletruimte 1


Renvooi

	Enkele schakelaar ca. 1350 mm +VL
	Dubbele schakelaar ca. 1350 mm +VL
	Lichtpunt wand ca. 1800 mm +VL
	Lichtpunt plafond (indicatief)
	Plafond of Wand afzuigpunt (indicatief)
	Vaste aansluiting ca. 300 mm +VL
	Kozijn zonder bovenlicht

maatvoering deur is inclusief kozijn






Verdiepingshoogte ca. 2670 mm

A: Metal stud 100
B: Metal stud 75
C: Hoogte bovenzijde inbouwreservoir ca. 1180 mm +VL

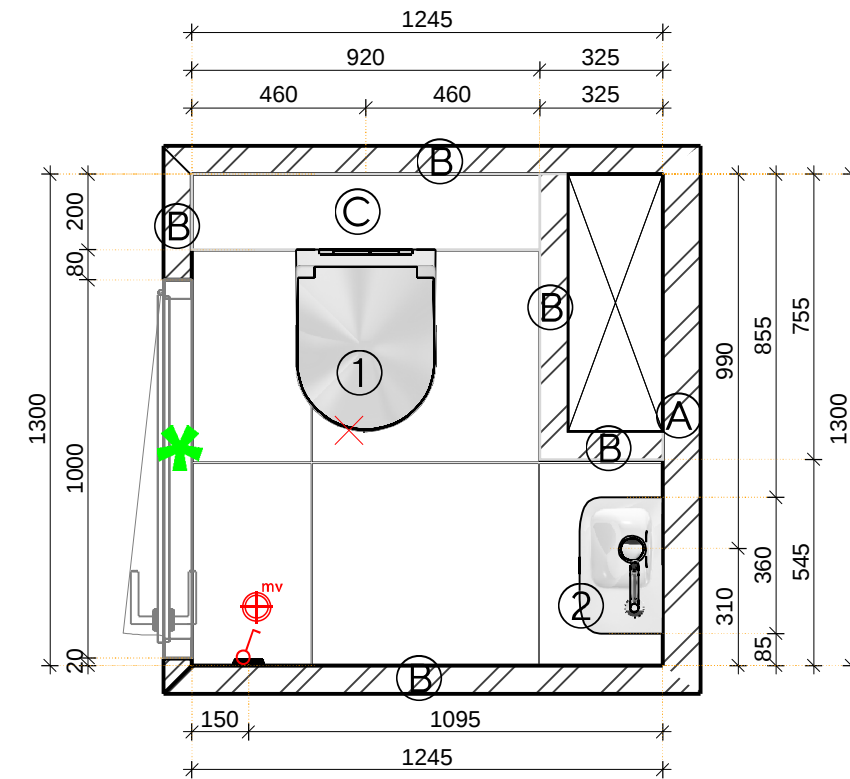

Toiletruimte 1:

Wandtegel: Ceramic Apolo R615 mat wit 20 x 50 cm (standaard) HORIZONTAAL rondom gestapeld verwerken tot 120 cm, voeg zilvergrijs.
Vloertegel: Rako Abetone DAK62839 dark grey 60 x 60 cm (standaard)(rect + levelsyst) recht gelegd, voeg grijs.
Vloer en wandtegels worden NIET STROKEND verwerkt.
Hoekprofiel: Schluter-Schiene E RV5 3000 mm H = 11 mm.
** uitwendige hoek van het inbouwreservoir **
** uitwendige hoek leidingschacht tot 120cm **
Bij een hoogte tegelwerk lager dan plafond:
** Afwerking muur boven tegelwerk: volgens T.O. (technische omschrijving). **
** Bovenzijde van de bovenste rij wandtegels: Wordt standaard niet afgewerkt. **
Deurdorpel: Holonite antraciet.

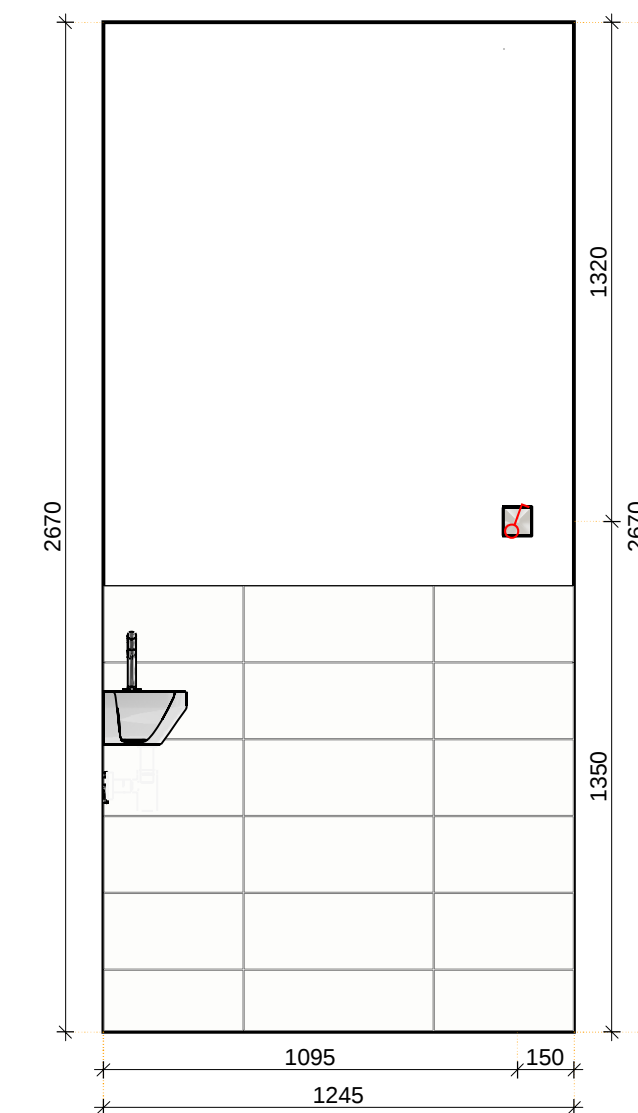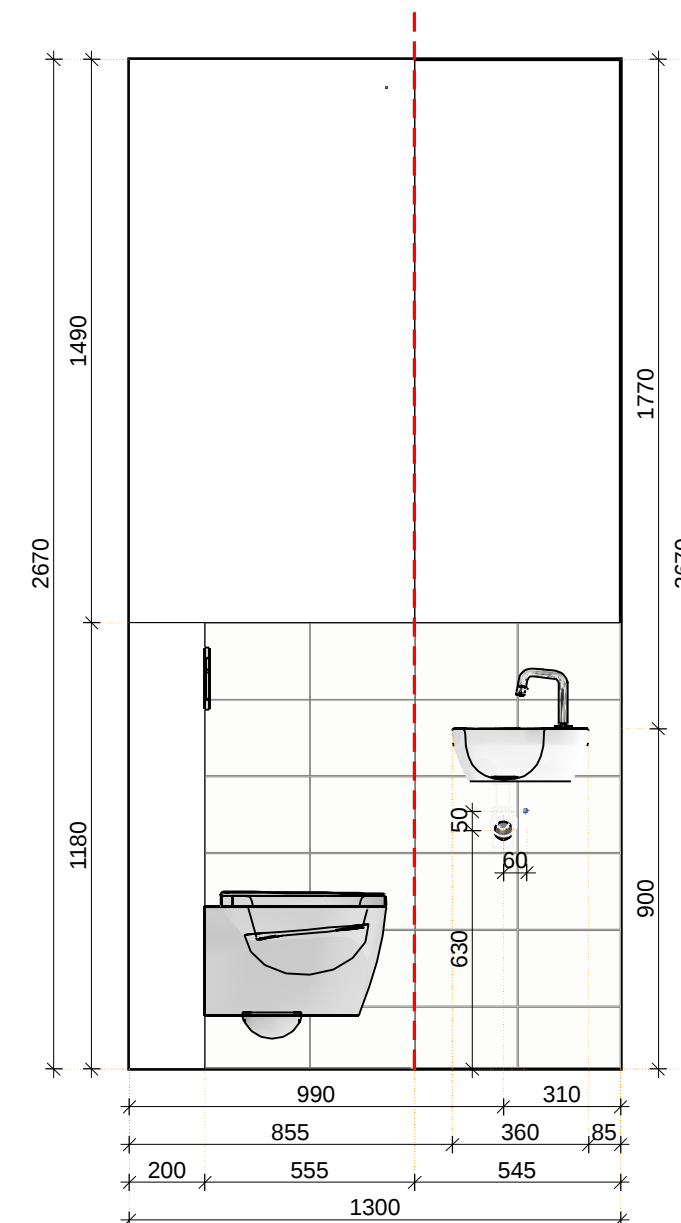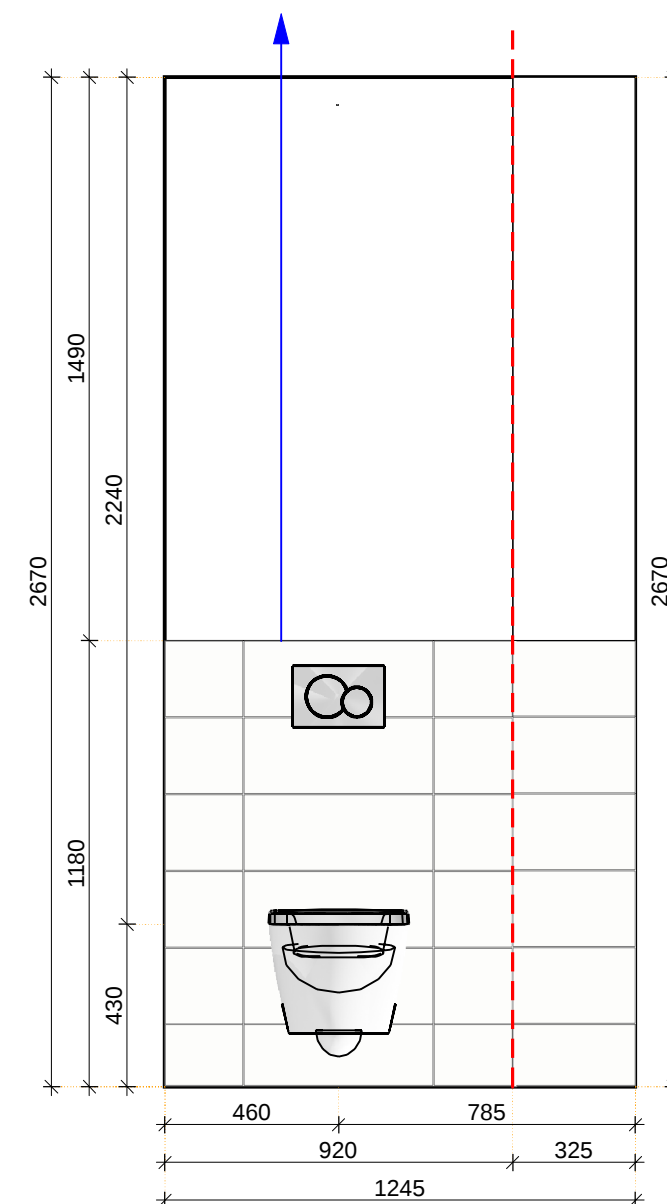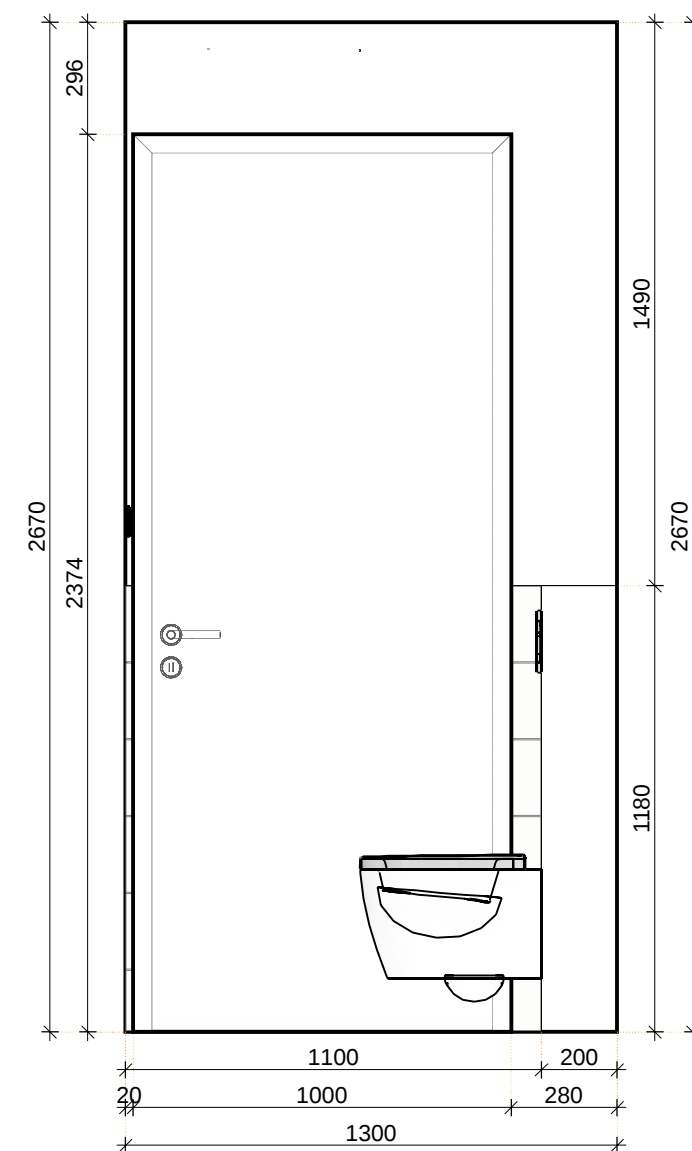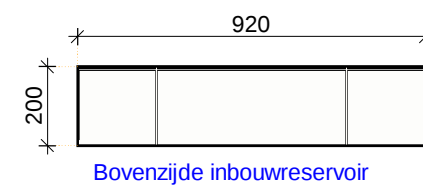

De genoemde maatvoering is excl. tegelwerk. De tekening is een visuele weergave van uw badkamer/toilet. De weergegeven tegelverdeling is het uitgangspunt voor de tegelzetter. Let op: kleine afwijkingen in de bouw kunnen invloed hebben op de tegelverdeling.

Project.:	KJ Den Haag
Bouwnummer:	027-09.S.10
Stad.:	Den Haag
Datum: 18-12-2024	

Renvooi

⌘	Enkele schakelaar ca. 1350 mm +VL
⌘	Dubbele schakelaar ca. 1350 mm +VL
✕	Lichtpunt wand ca. 1800 mm +VL
✕	Lichtpunt plafond (indicatief)
⊕ ^{mv}	Plafond of Wand afzuigpunt (indicatief)
—○ ^{EH}	Vaste aansluiting ca. 300 mm +VL


✱	Kozijn zonder bovenlicht
---	--------------------------

maatvoering deur is inclusief kozijn

Verdiepingshoogte ca. 2670 mm





- A: Betonwand
B: Metal stud 100
C: Metal stud 75
D: Hoogte bovenzijde inbouwreservoir ca. 1180 mm +VL

- 1: Hoogte bovenzijde wandcloset (excl. zitting) ca. 430 mm +VL
2: Hoogte bovenzijde fontein ca. 900 mm +VL

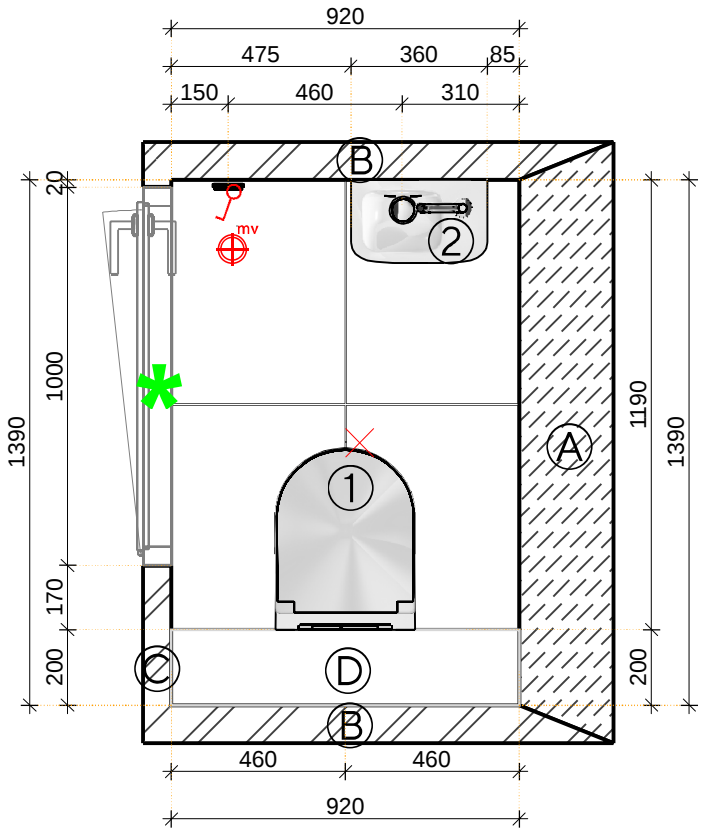

Toiletruimte 2:

Wandteg: Ceramic Apolo R615 mat wit 20 x 50 cm (standaard) HORIZONTAAL rondom gestapeld verwerken tot 120 cm, voeg zilvergrijs.
Vloertegel: Rako Abetone DAK62839 dark grey 60 x 60 cm (standaard) (rect +levelsyst) recht gelegd, voeg grijs.
Vloer en wandtegels worden NIET STROKEND verwerkt.
Hoekprofiel: Schluter-Schiene E RVS 1000 mm H = 11 mm.
** Bij uitwendige hoek van het inbouwreservoir **
Bij een hoogte tegelwerk lager dan plafond:
** Afwerking muur boven tegelwerk: volgens T.O. (technische omschrijving. **
** Bovenzijde van de bovenste rij wandtegels: Wordt standaard niet afgewerkt. **
Deurdorpel: Holonite antraciet.

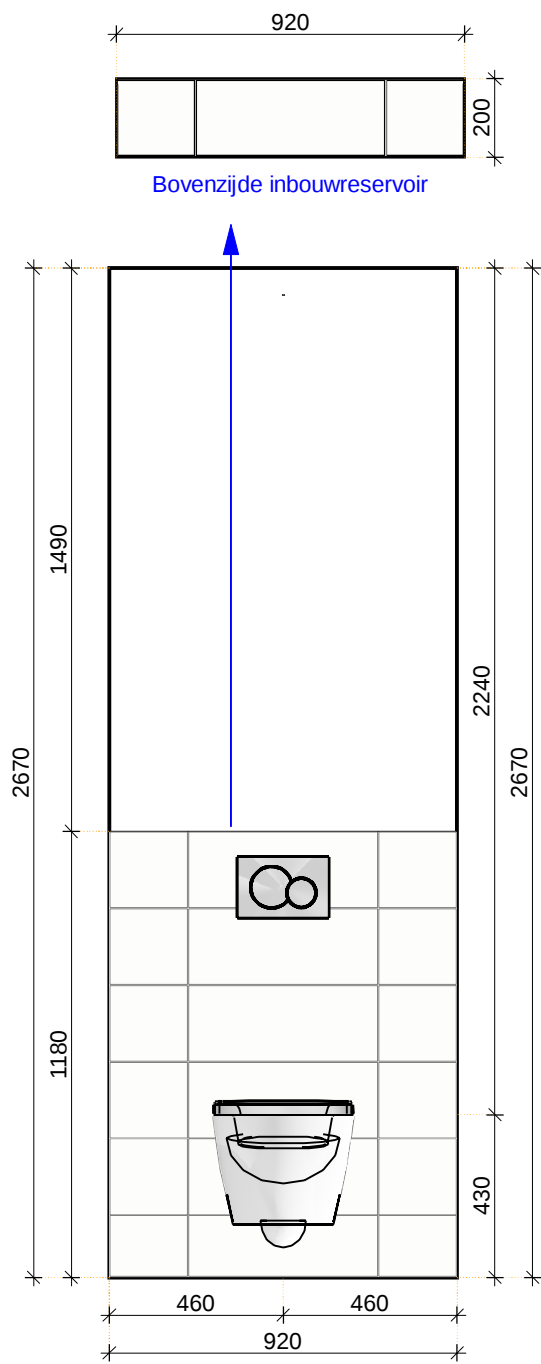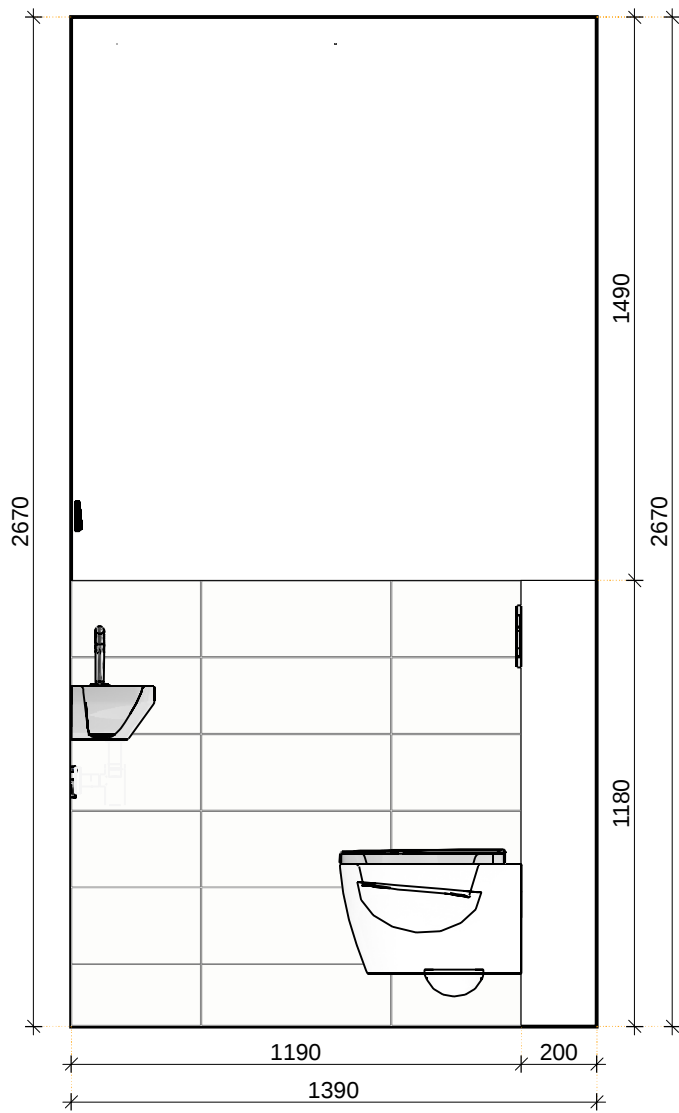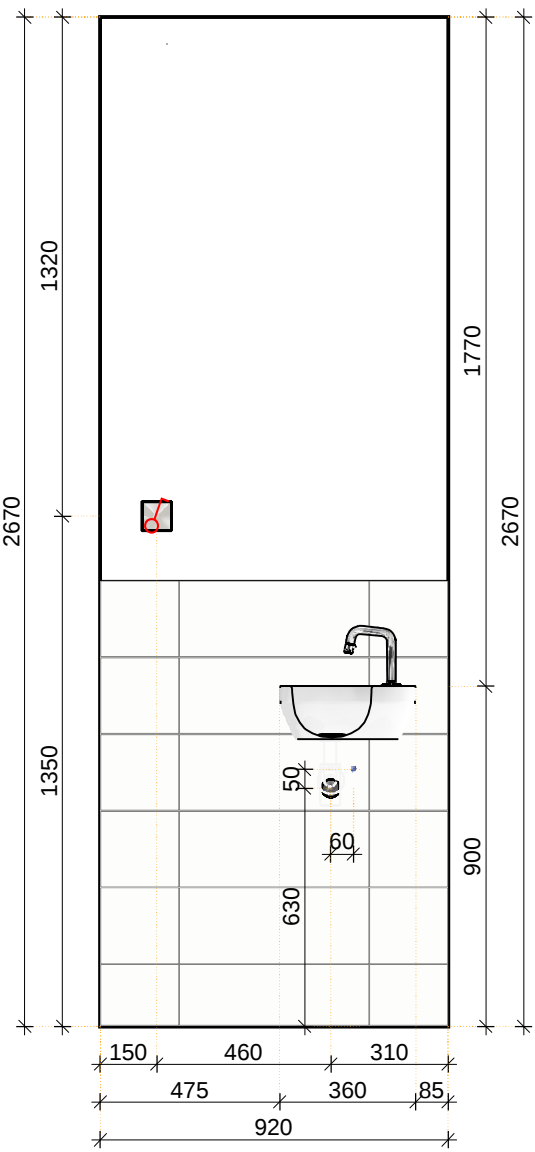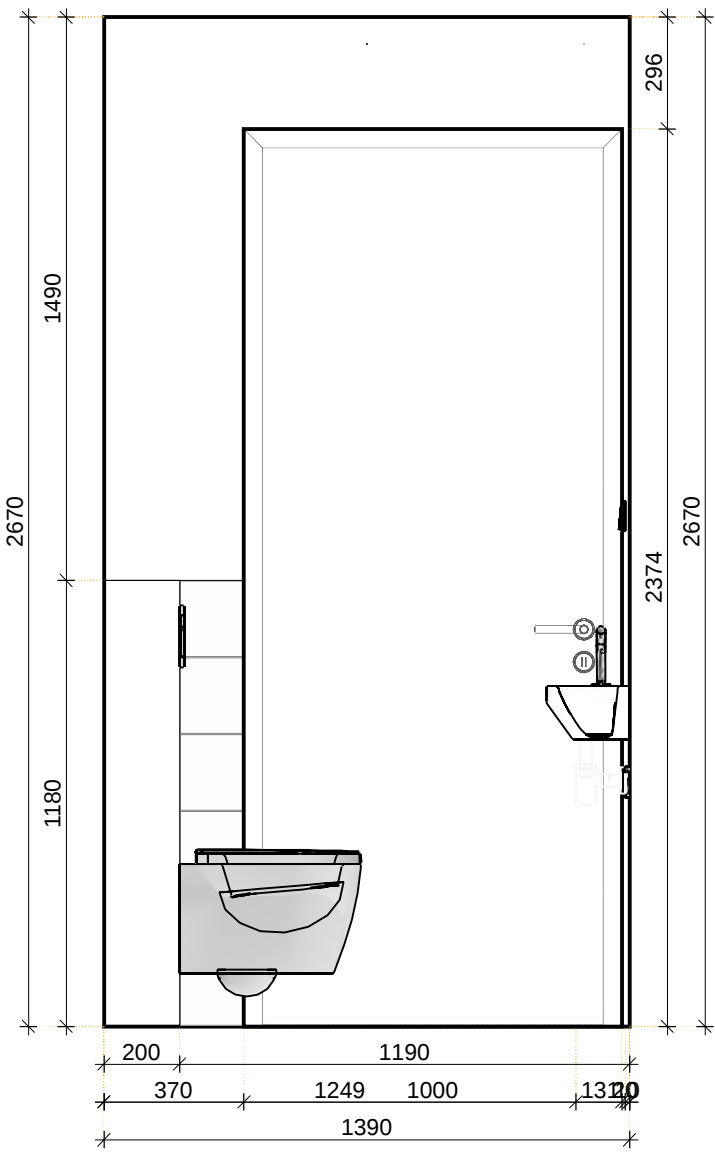

		Project:	KJ Den Haag
Bouwnummer:	027-09.S.10	Plaats:	Den Haag
Woningtype:	027-09.S.10	Aannemer:	J.P. van Eesteren
Besteldatum:	17-12-24	Sluitdatum:	19-12-24

Besteloverzicht

Hierbij ontvangt u het besteloverzicht van de door u gemaakte keuzes. Heeft u nog vragen dan kunt u contact opnemen met uw koperskeuze adviseur of contactpersoon bij uw aannemer.

appartement



Hal naar Toilet

Kozijn	Staal zonder bovenlicht	Stomp	€ 0,- (basis)
Deurmodel	EBC	EBC White Lion	€ 0,- (basis)
Deurbeslag	Marseille rozet	vrijbezetslot	€ 0,- (basis)
Locatie			€ 0,-



Hal naar Badkamer

Kozijn	Staal zonder bovenlicht	Stomp	€ 0,- (basis)
Deurmodel	EBC	EBC White Lion	€ 0,- (basis)
Deurbeslag	Marseille rozet	vrijbezetslot	€ 0,- (basis)
Locatie			€ 0,-



Hal naar Slaapkamer 2

Kozijn	Staal zonder bovenlicht	Stomp	€ 0,- (basis)
Deurmodel	EBC	EBC White Lion	€ 0,- (basis)
Deurbeslag	Marseille rozet	loopslot	€ 0,- (basis)
Locatie			€ 0,-



Hal naar Slaapkamer 1

Kozijn	Staal zonder bovenlicht	Stomp	€ 0,- (basis)
Deurmodel	EBC	EBC White Lion	€ 0,- (basis)
Deurbeslag	Marseille rozet	loopslot	€ 0,- (basis)
Locatie			€ 0,-



Overloop naar Toilet

Kozijn	Staal zonder bovenlicht	Stomp	€ 0,- (basis)
Deurmodel	EBC	EBC White Lion	€ 0,- (basis)
Deurbeslag	Marseille rozet	vrijbezetslot	€ 0,- (basis)
Locatie			€ 0,-



Overloop naar Techniek

Kozijn	Staal zonder bovenlicht	Stomp	€ 0,- (basis)
Deurmodel	EBC	EBC White Lion	€ 0,- (basis)
Deurbeslag	Marseille rozet	loopslot	€ 0,- (basis)
Locatie			€ 0,-



Overloop naar Berging 1

Kozijn	Staal zonder bovenlicht	Stomp	€ 0,- (basis)
Deurmodel	EBC	EBC White Lion	€ 0,- (basis)
Deurbeslag	Marseille rozet	loopslot	€ 0,- (basis)
Locatie			€ 0,-



Overloop naar Woonkamer/keuken

Kozijn	Staal zonder bovenlicht	Stomp	€ 0,- (basis)
Deurmodel	EBC	EBC White Lion	€ 0,- (basis)
Deurbeslag	Marseille rozet	loopslot	€ 0,- (basis)
Locatie			€ 0,-

Deurbeslag



Marseille rozet

Materiaal: Aluminium look