


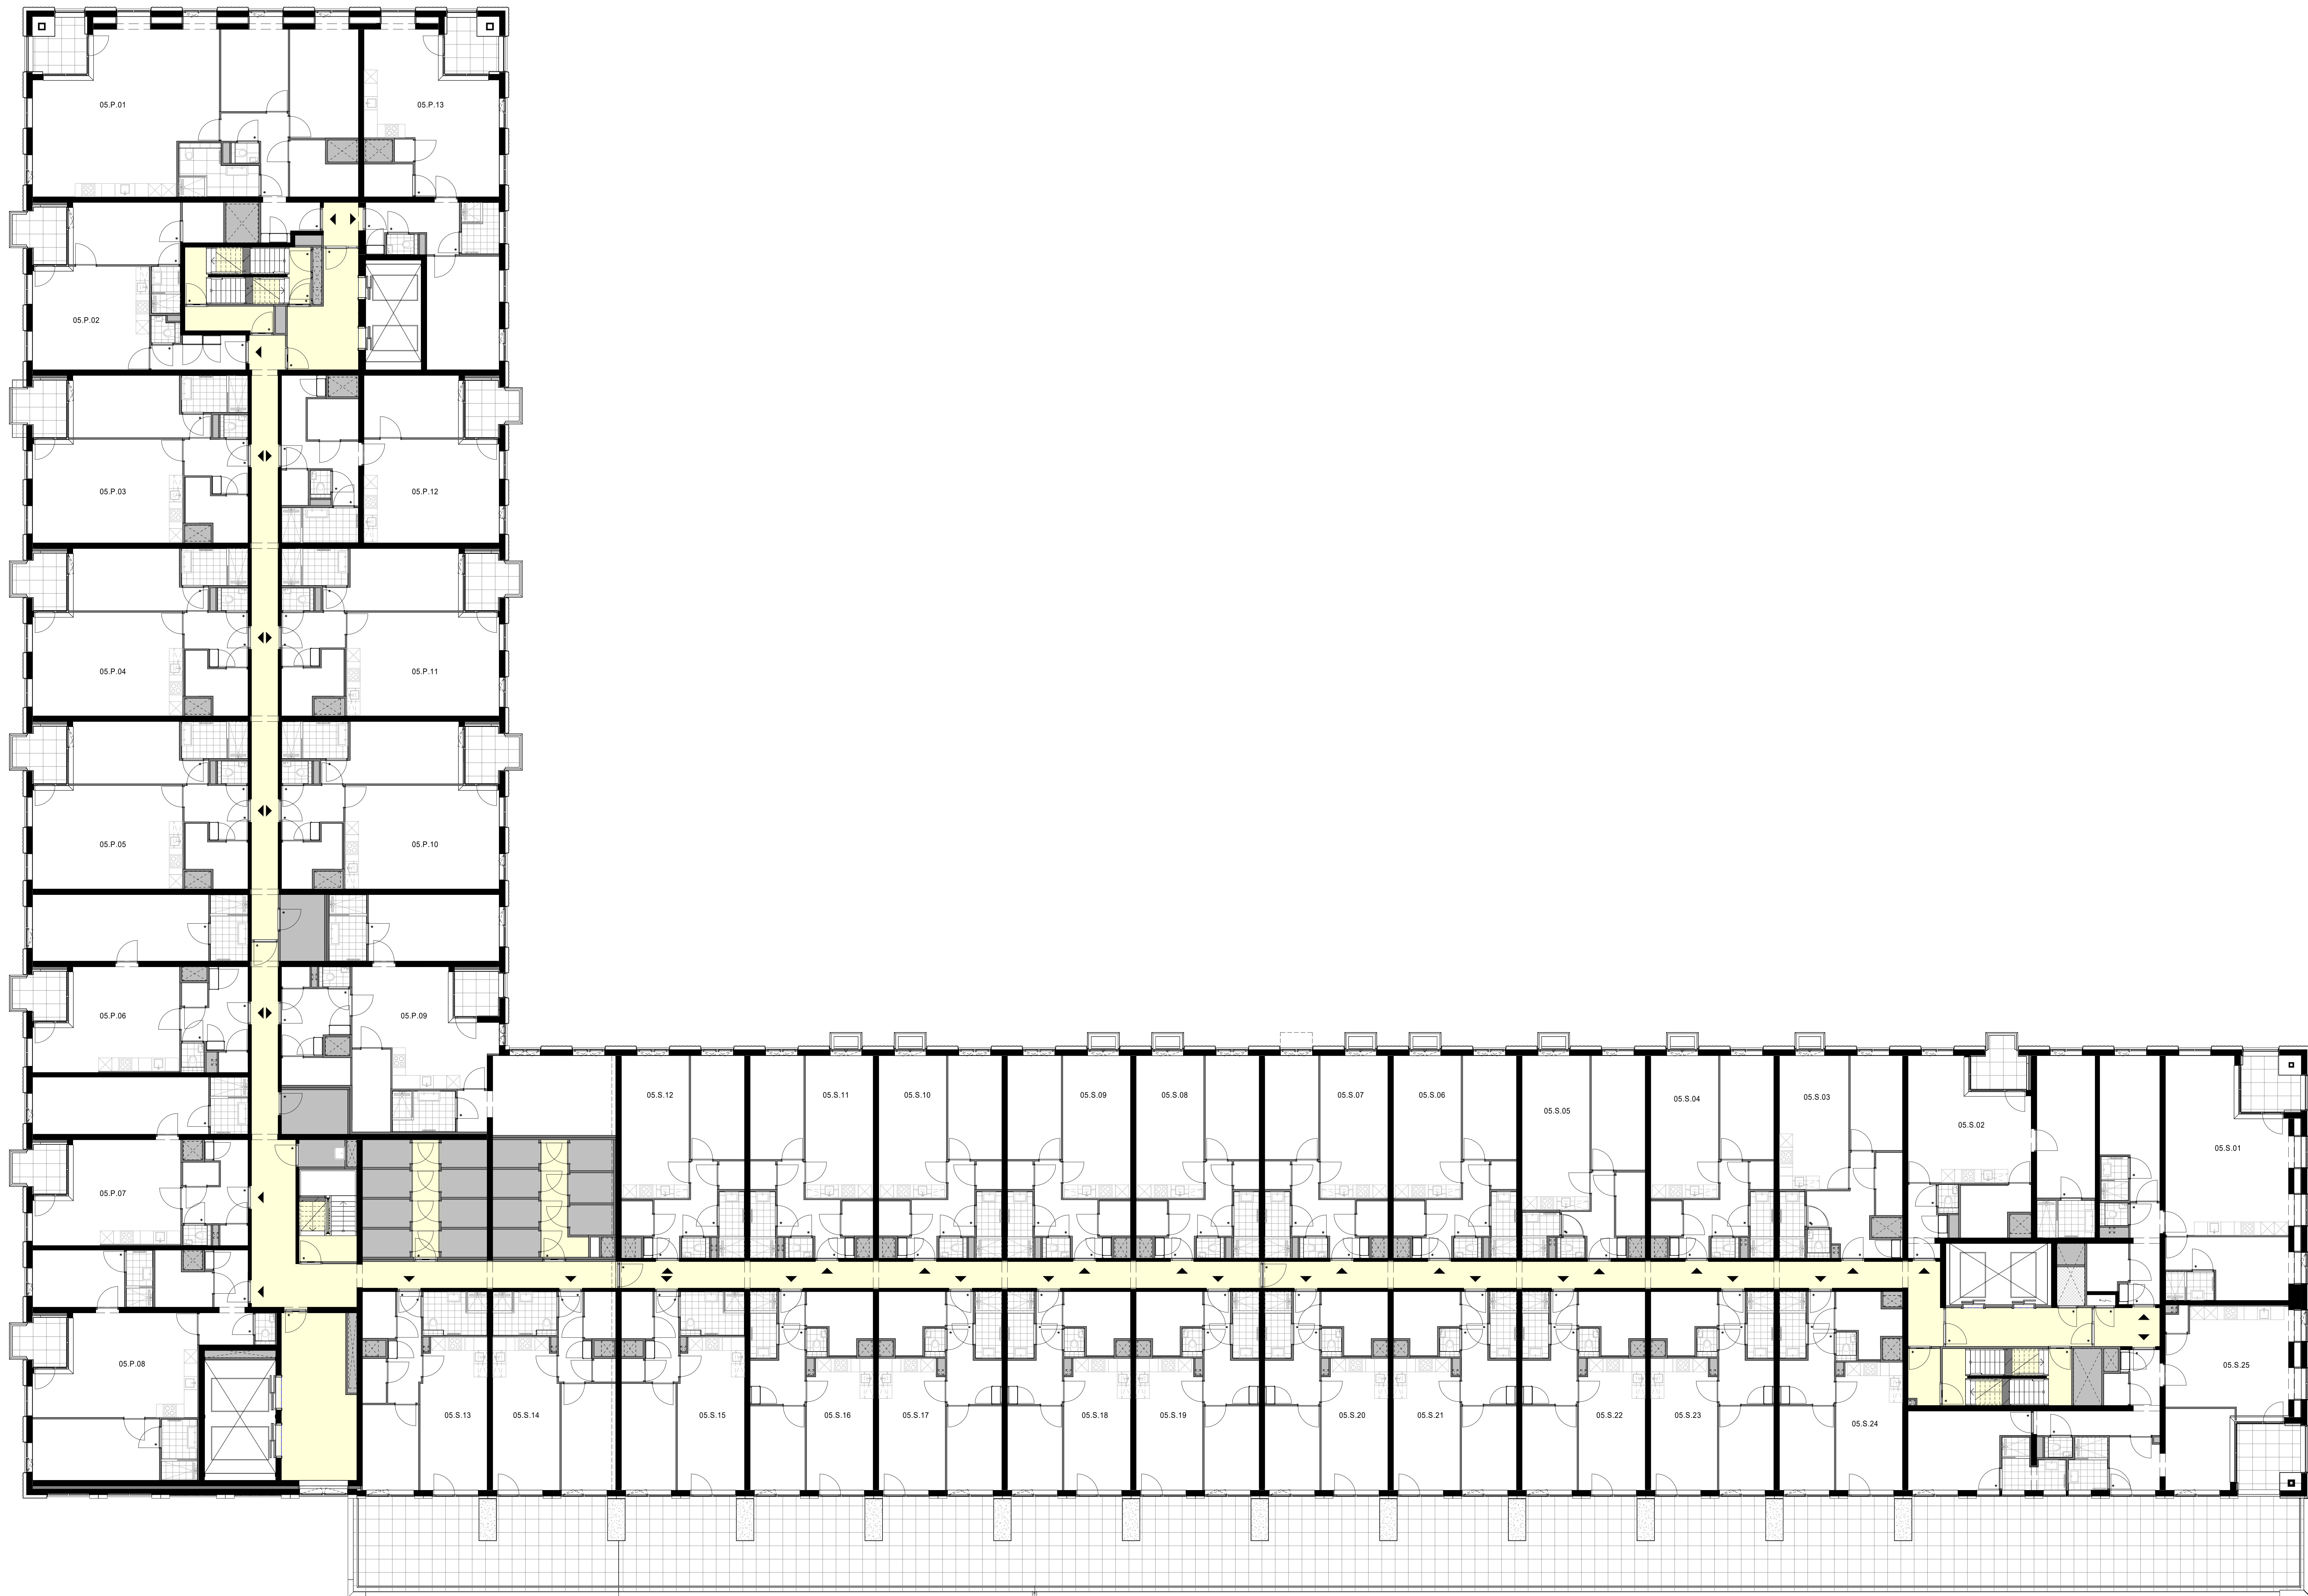

Renvooi bouwkundig

- kolom
- metalen ligger/kolom, v.v. brandwerende bekleding
- verlaging onder vloer
- binnenwand
- betonwand
- sparing in betonwand
- schacht
- deur
- gemeenschappelijke verkeersruimte
- gemeenschappelijke voorzieningen

overzichtsplattegrond			verdieping 5	
Project	KJ Den Haag	Schaal	1:100	
Opdrachtgever	JP van Eesteren	Formaat	A0+	
Projectarchitect	POWERHOUSE COMPANY	Datum	20-05-2024	
		Blaanummer	B9-105	

- definitief -