

Renvooi Gevel


= beglazing met folie

= paneel

= gevelrooster



Gevel 2.2

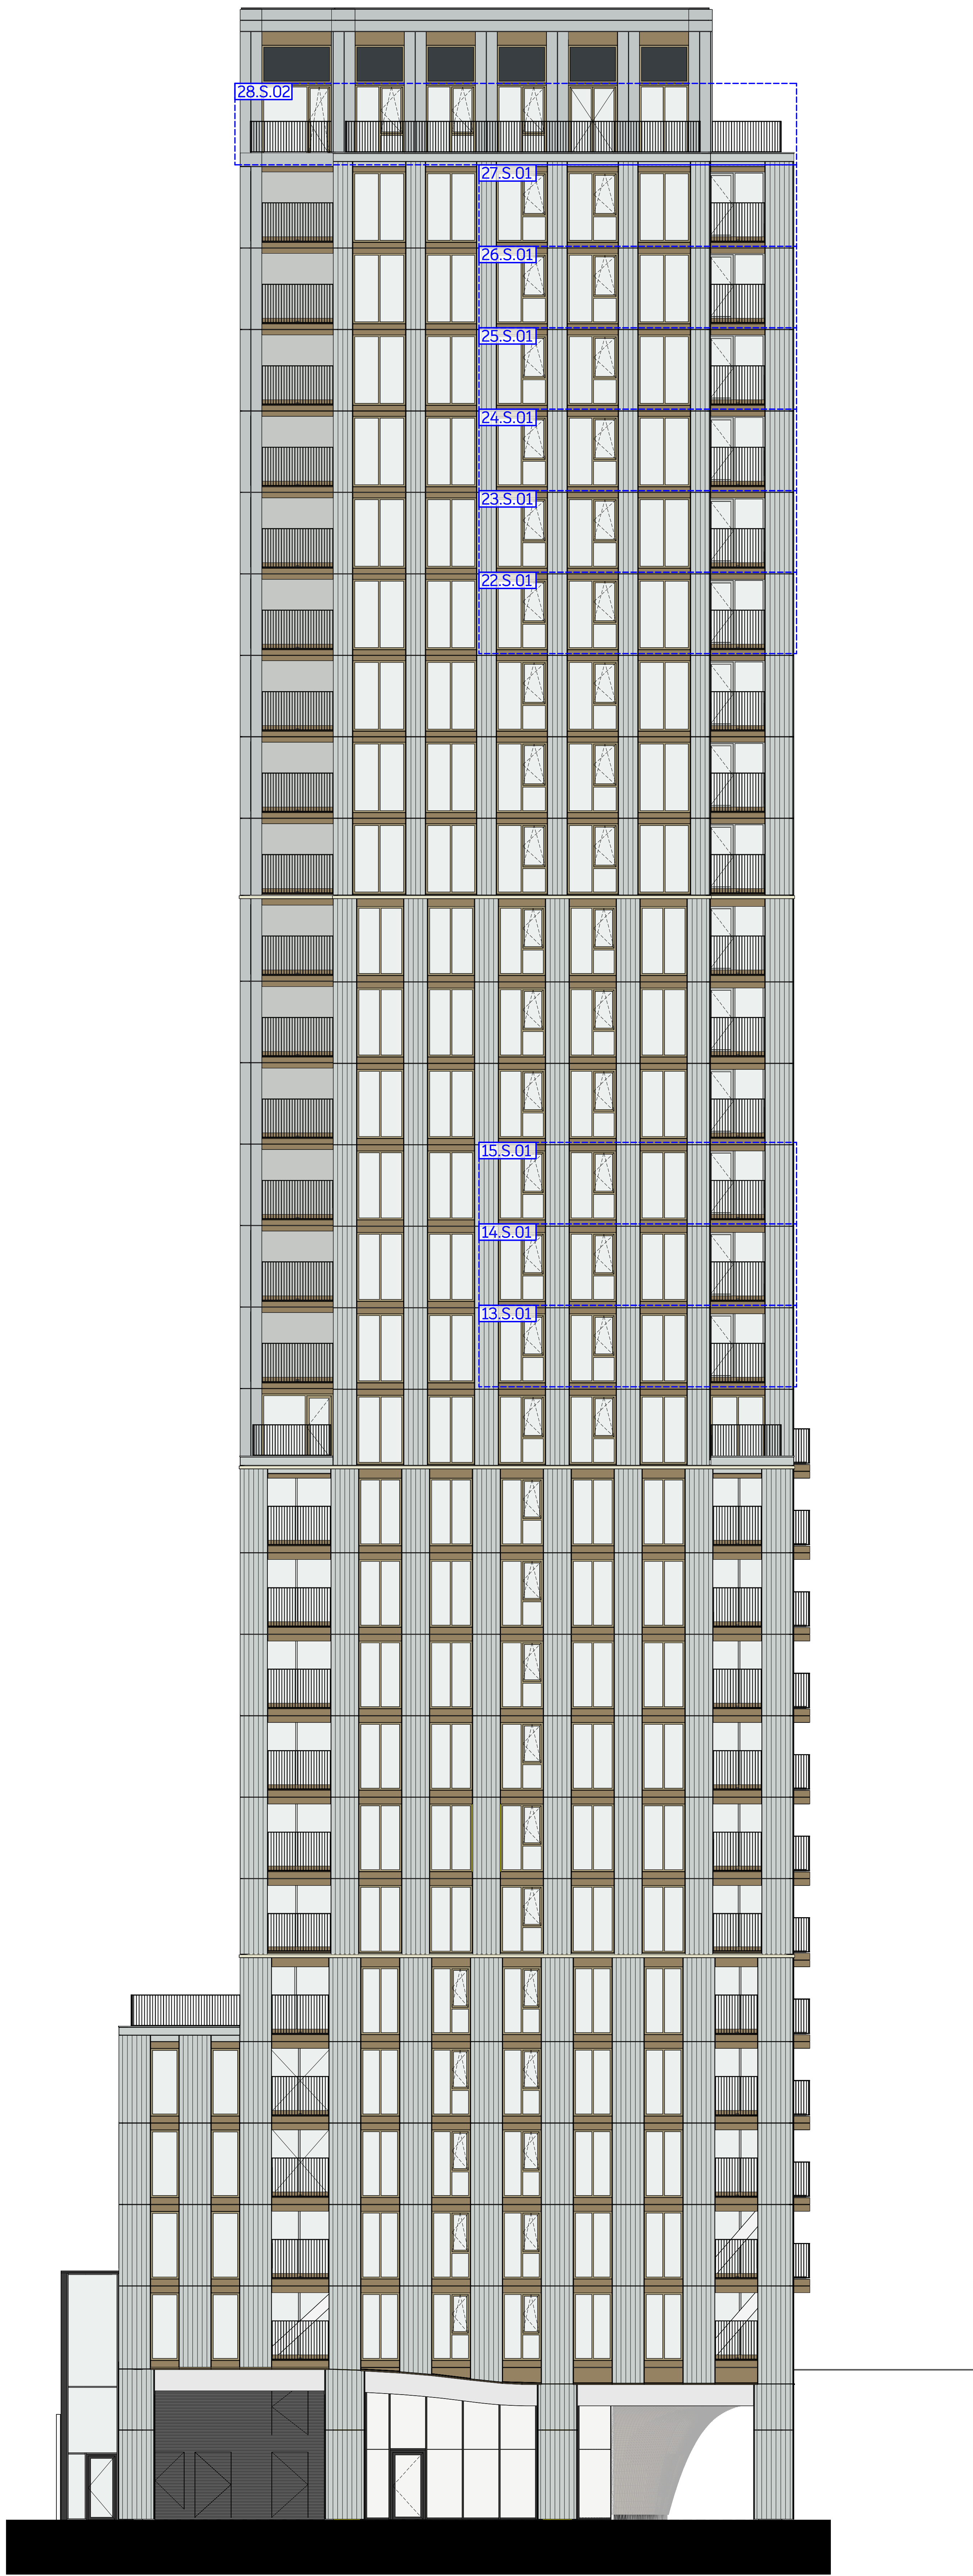

Gevel 4.1

Koningin Julianaplein

Pijpstraat

Stichthage

geveloverzicht

aanzicht

Project	KJ	Schaal	1:100
Opdrachtgever	JP van Eindhoven	Formaat	A1
Datum	19-12-2024	Baknummer	B9-202

definitief

KJ | DEN HAAG