



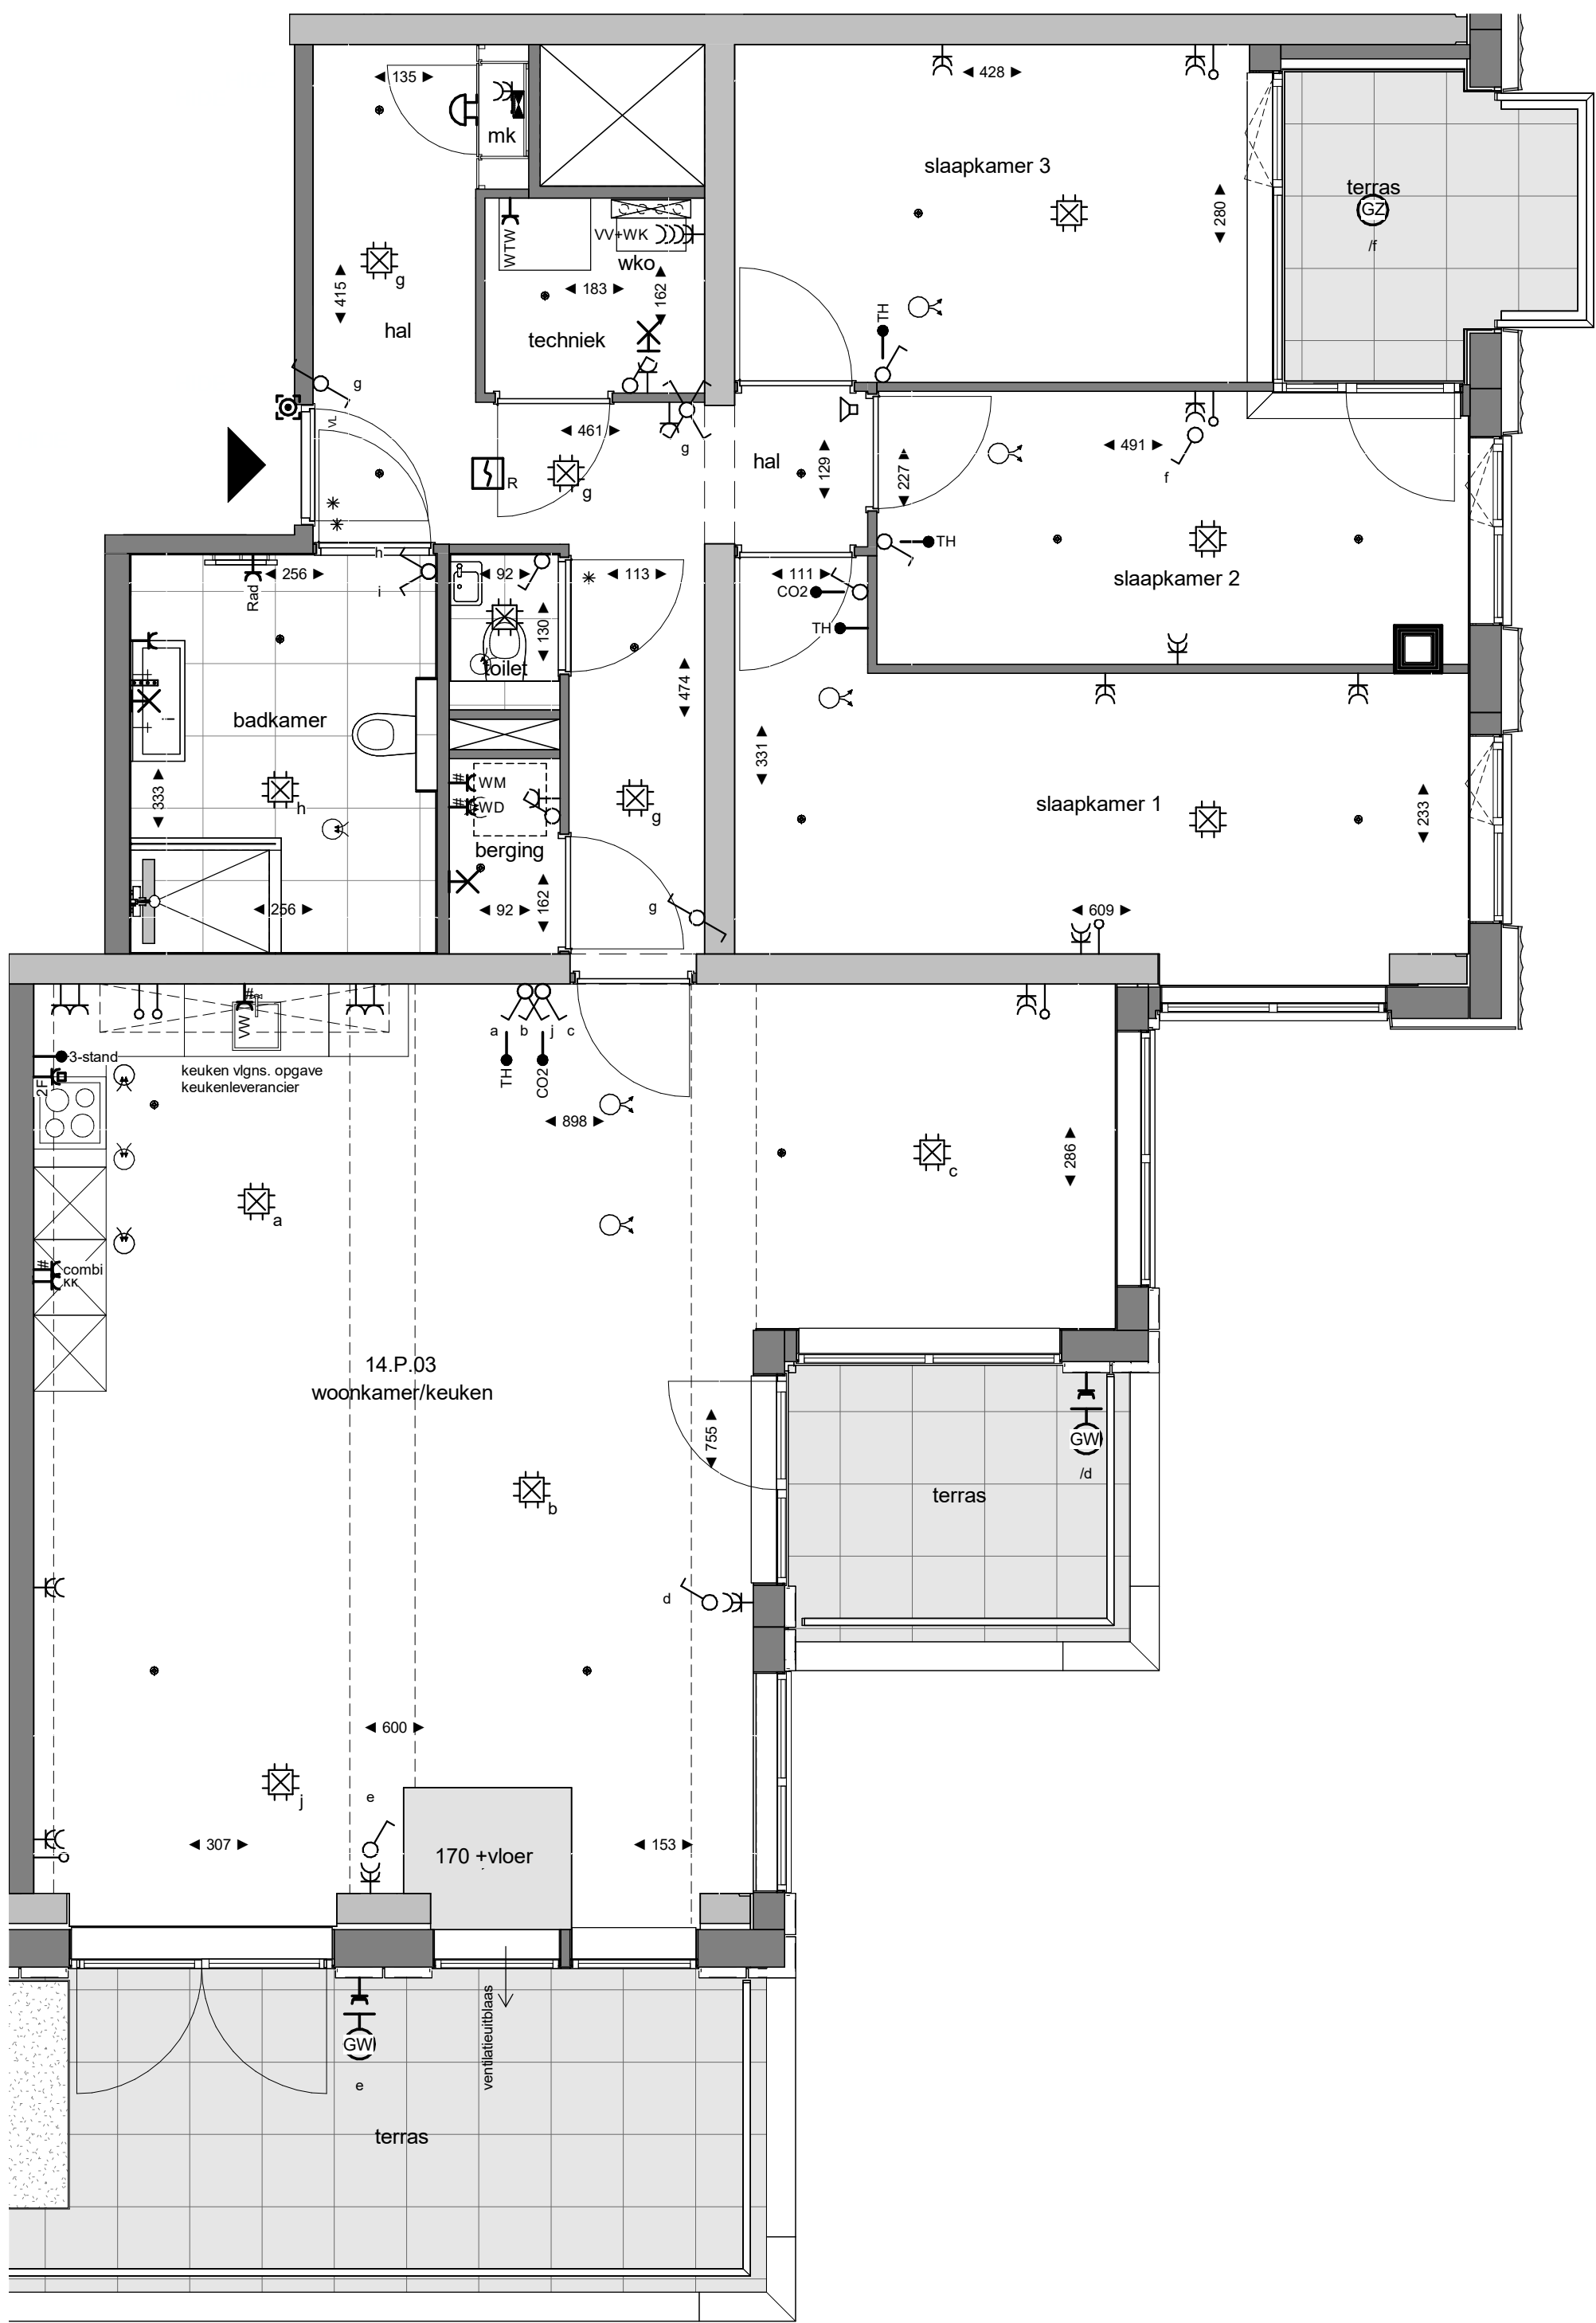

plattegrond
1 : 50
14e verdieping

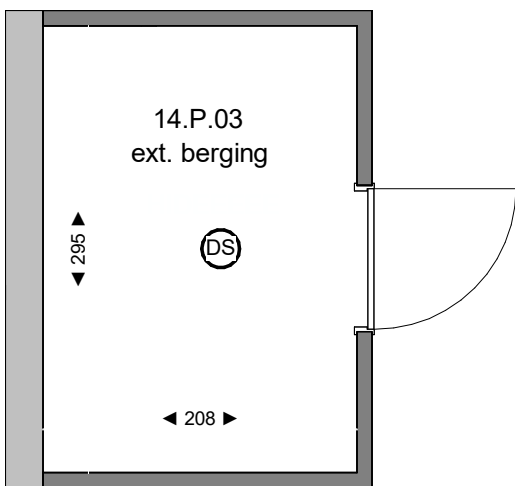

plattegrond berging
1 : 50
4e verdieping

Renvooi elektra			
	enkele schakelaar		beldrukker
	wisselschakelaar		schel
	serieschakelaar		onruimingsluidspreker tegen plafond
	kruisschakelaar		bedraad aansluitpunt 230V
	wandlichtpunt		bedraad aansluitpunt
	plafondlichtpunt		loze leiding
	wandarmatuur		rookmelder
	plafondarmatuur (DS is met geïntegreerde sensor)		meterkast
			3-standen schakelaar
			wandcontactdoos enkel
			wandcontactdoos dubbel horizontaal
			wandcontactdoos dubbel verticaal
			wandcontactdoos enkel waterdicht
			wandcontactdoos in vloer
			perilex wandcontactdoos (2-fase)
			aparte groep
			centraal aardpunt (onder wastafel)



Zijn er meerdere schakelaars en/of lichtpunten in een ruimte aanwezig, geeft de letter bij de schakelaar aan welk lichtpunt je ermee bediend. Is er in een ruimte één schakelaar en één of meerdere lichtpunten aanwezig, is er geen letter aangegeven.

Coderingen			
2F	perilex WCD 2-fase aangesloten	RAD	radiator
KK	koelkast	VW	vaatwasser
COMBI	combi magnetron/oven	WD	wasdroger
WTW	warmte terugwinunit	WM	wasmachine
VV	vloerverwarmingsverdeler	TH	thermostaat
VLD	vrijloofdranger	CO2	CO2 voorziening

Renvooi bouwkundig			
	douche dorpel		meterkast
	metalen kolom, in beton		sprinklerkop
	metalen ligger/kolom, v.v. brandwerende bekleding		ventilatie afzuigventiel
	verlaging onder plafond circa 260cm + vloer		ventilatie toevoerventiel, richting toevoer indicatief
	binnenwand, metalstud		plantenbak
	betonwand		WTW - ventilatieunit
	sparing in betonwand		woningentree
	vloertegelwerk		deur = dorpel
	schacht		ZW = verzwaarde deur t.b.v. geluidseisen
	verlaagd plafond/koof circa 240cm + vloer		dicht paneel
	warmte koude verdeelset		radiator
			terras met vlinderplanken
			terras met betontegels

Bezuidenhoutseweg

Rijnstraat

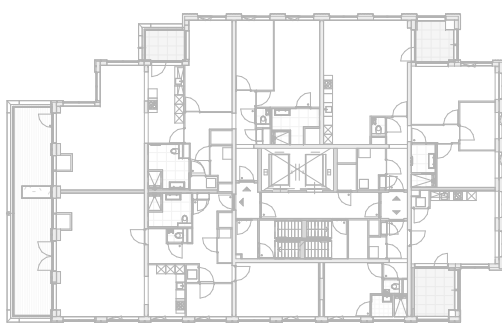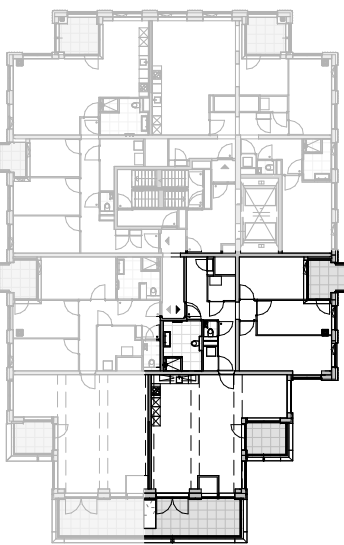

bouwnummer	Koningin Julianaplein	woningtype	verdieping
14.P.03	huisnummer: 9-143	W-H.06	14

Project	KJ Den Haag	Schaal	1:50
Opdrachtgever	JP van Eesteren	Formaat	A1
Projectarchitect	POWERHOUSE COMPANY	Datum	21-11-2025
		Bladnummer	B9-9-051

- definitief -

KJ | DEN HAAG