Adres	Koningin Julianaplein 58-038 2595 AA DEN HAAG
Project	304343 (JPE) - KJ Den Haag
Bouwnummer	012-07.S.09
Datum tekening	11-11-2024

Opdrachtbevestiging

1. Bouwkundig

Optienr.	Omschrijving + Memo	Ruimte	Datum	Aantal
1.3.20	**Standaard binnendeuren, -kozijnen en deurbeslag** Alle binnendeuren, -kozijnen en het deurbeslag (garnituur) worden standaard uitgevoerd.		Definitief 11-11-2024	1

3. Verwarming en ventilatie

Optienr.	Omschrijving + Memo	Ruimte	Datum	Aantal
3.3.02	**Lus vloerverwarming in het toilet** In de afwerkvloer van het toilet wordt een lus van de vloerverwarming aangebracht. Deze zorgt ervoor dat de vloer verwarmd wordt. Deze vloerverwarming loopt mee op de vloerverwarming van de hal en kan dus niet aparte bediend worden.	Woonverdieping Toilet	Definitief 11-11-2024	1
3.3.03	**Vloerverwarming als bijverwarming in de badkamer** In de dekvloer van de badkamer (met uitzondering van de douchehoek en onder een eventueel optioneel ligbad) wordt vloerverwarming als bijverwarming aangebracht. Deze is enkel bedoeld om de koude uit de vloer te halen. Er wordt géén aparte bediening voor deze vloerverwarming aangebracht. Deze wordt aangesloten op de thermostaat in de woonkamer en loopt dus mee met de warmtevraag van de woonkamer. Deze vloerverwarming kan niet koelen.	Slaapverdieping Badkamer	Definitief 11-11-2024	1

5. Sanitair en tegelwerk

Optienr.	Omschrijving + Memo	Ruimte	Datum	Aantal
5.0.01.012	**Standaard sanitair en tegelwerk** Het **sanitair** in de toilet en badkamer wordt aangebracht conform de technische omschrijving. **Tegelwerk:** Wandtegel: wit mat. Vloertegel: donker grijs (DAK62839). **<u>Nul-offerte:</u>** Referentienummer: 20240218. Offertedatum: 19-12-2024. Datum tekeningen: 19-12-2024. *Alle in de offerte genoemde prijzen zijn inclusief leveren en aanbrengen. Voor de tegels is er rekening gehouden* *met snijverlies. De tekening is een visuele weergave. De weergegeven tegelverdeling is het uitgangspunt voor de* *tegelzetter. Let op: afwijkingen in de bouw kunnen invloed hebben op de tegelverdeling.* *Bijlage: 012-07S09 Warehouse 241219 Standaard*		Definitief 11-11-2024	1

6. Keuken

Optienr.	Omschrijving + Memo	Ruimte	Datum	Aantal

6.1.00	**Standaard keuken installatiepunten** De keukeninstallatiepunten worden conform de 0-tekening van next125/Bruynzeel keukens uitgevoerd. *Memo: Keukeninstallatie nul-tekening datum: 15-10-2024.* *Bijlage: 012-07S09 Keukeninstallatie nul-tekening 241015*	Woonverdieping Woonkamer/keuken	Definitief 11-11-2024

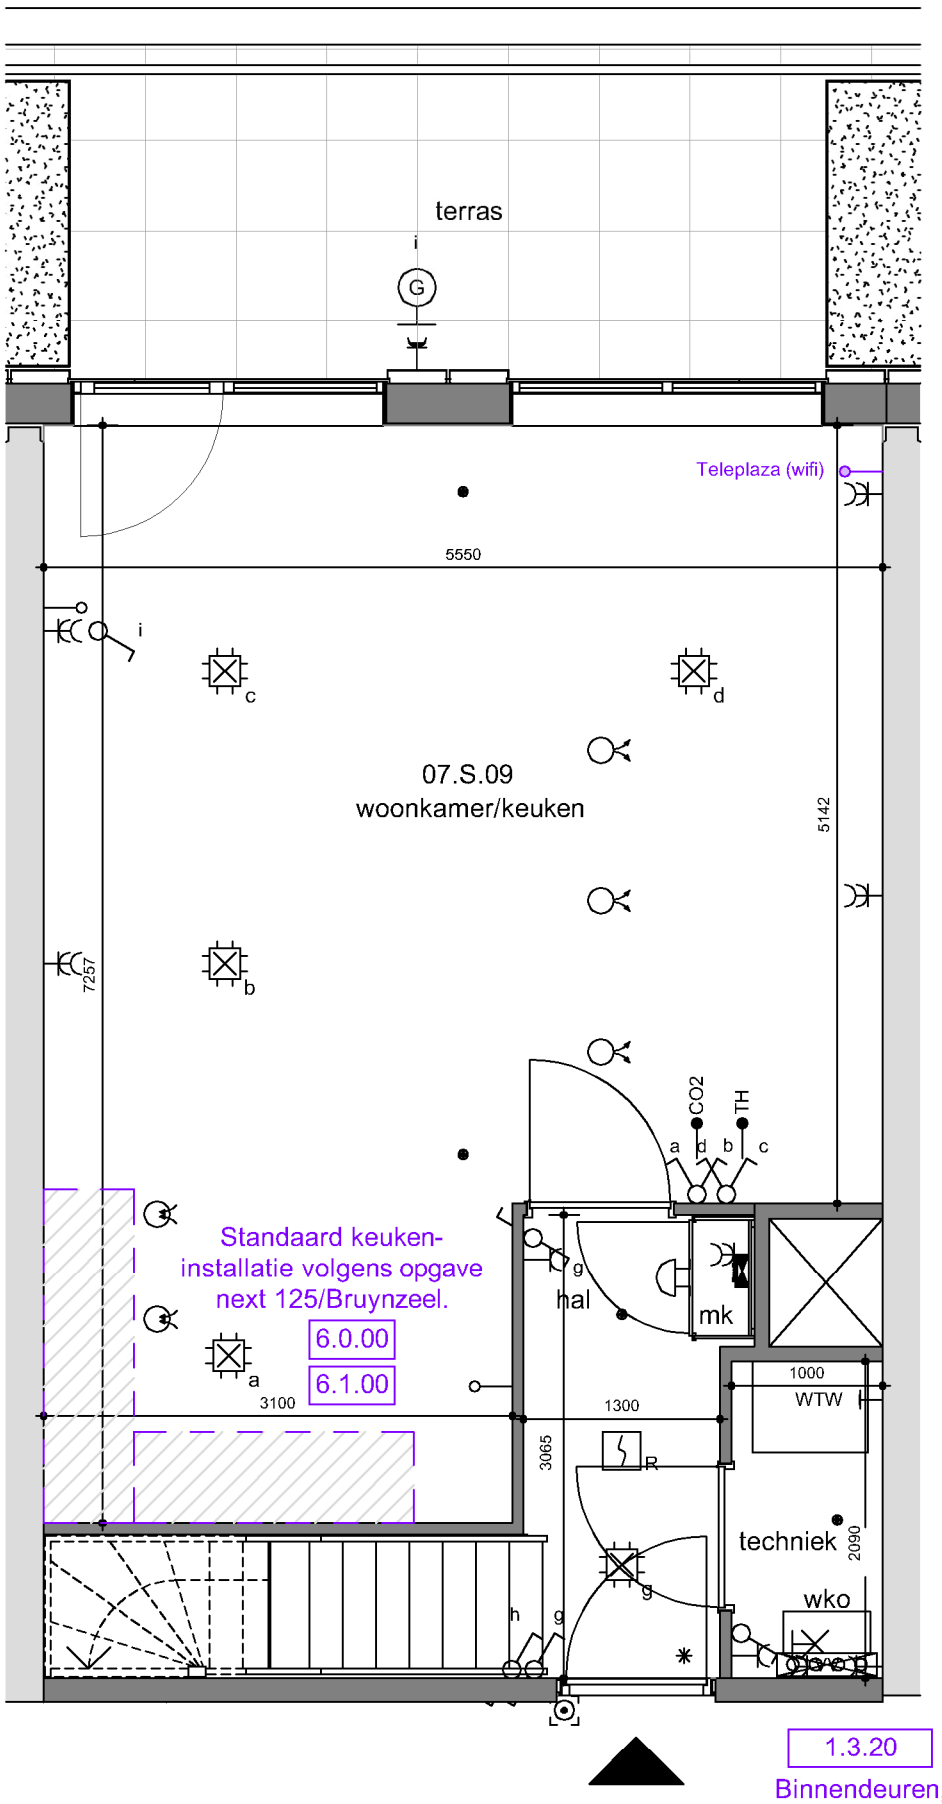

Externe berging, schaal 1:100

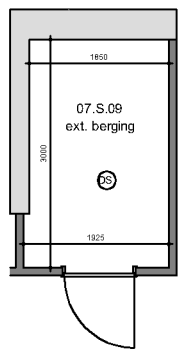

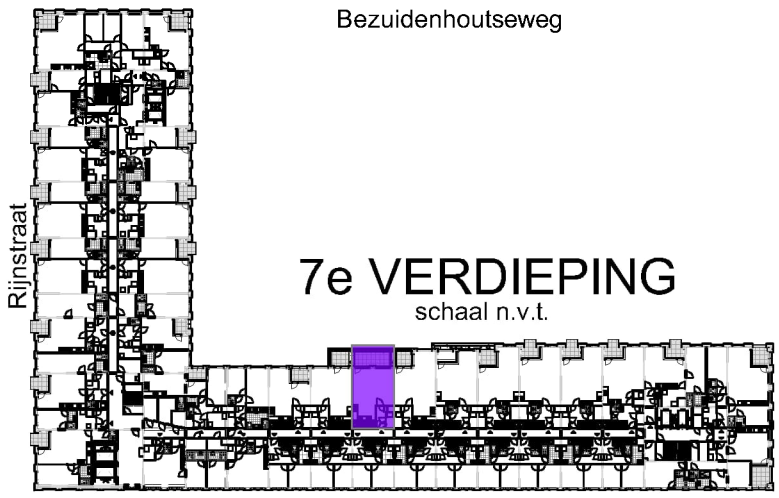

Opmerkingen:
- De aangegeven maatvoering is indicatief en in mm. De exacte maatvoering wordt bepaald in het werk.
- Definitieve posities van ventilatiepunten, lichtpunten/centraaldozen, rookmelders, sprinklers en andere installatiepunten zijn nader te bepalen en daardoor indicatief.
- Alle opties zijn onder voorbehoud. Na de sluitingsdatum vindt de (installatie-)technische controle plaats.Dit kan tot gevolg hebben dat een optie niet mogelijk is. Ulteraard informeren we je hierover.

KJ DEN HAAG

Project:
304343 - KJ Den Haag

jp van eesteren | TBI

Bnr: 012-07.S.09

Onderwerp:
OPTIEPLATTEGROND

0 1 2 3 4m

Schaal:	Formaat:
1:50	A3

Datum tekening:	Getekend:	Tekeningnummer:
11-11-2024	SQ	01

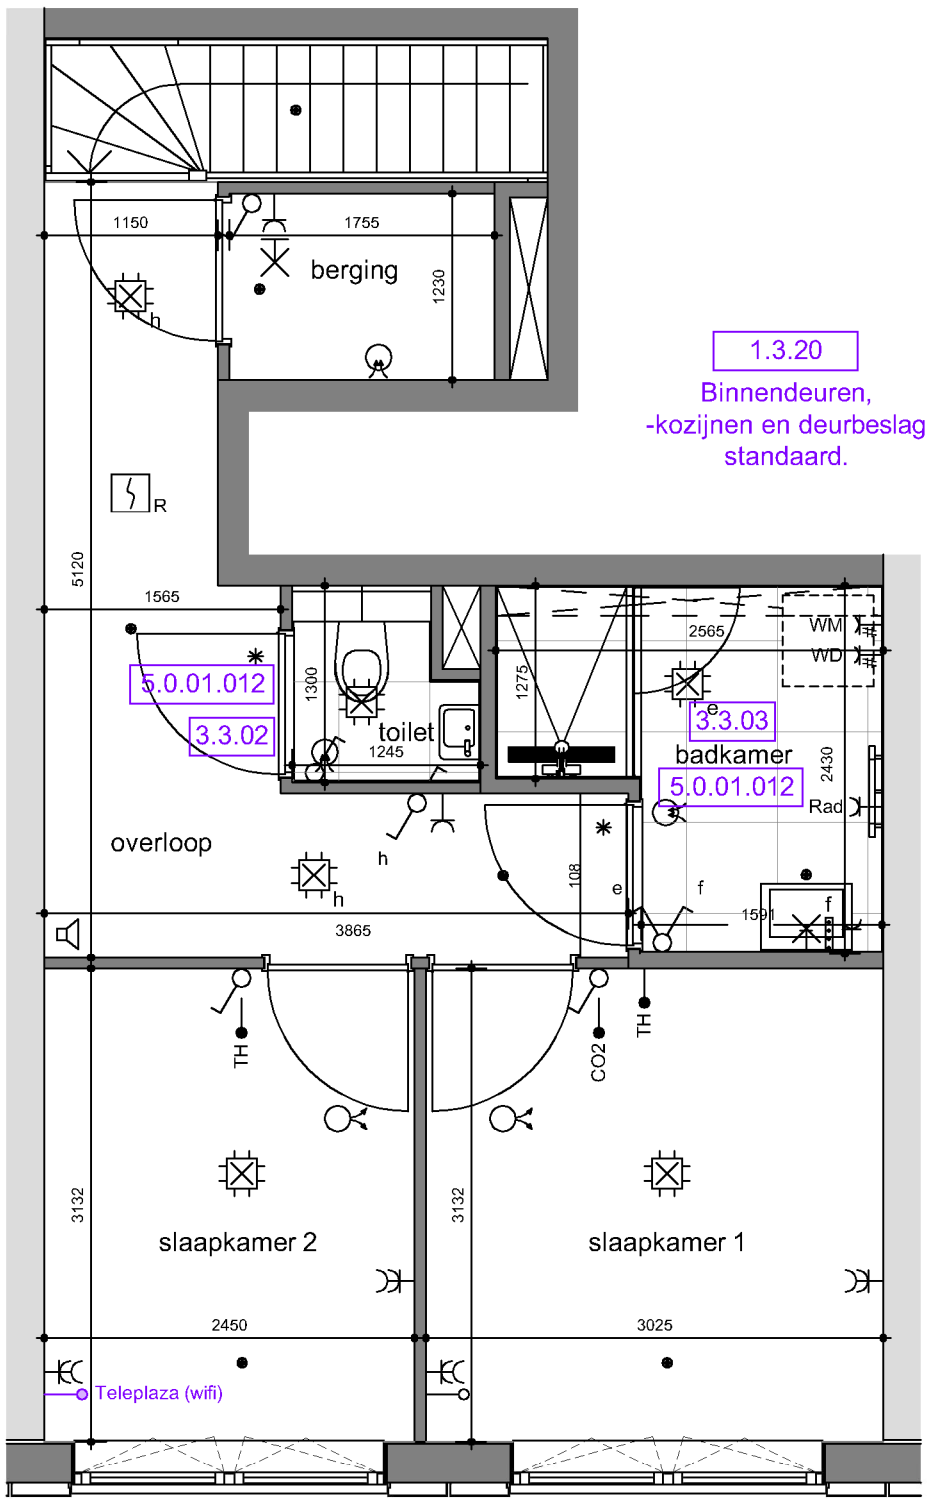

Bezuidenhoutseweg

Rijnstraat

8e VERDIEPING

schaal n.v.t.

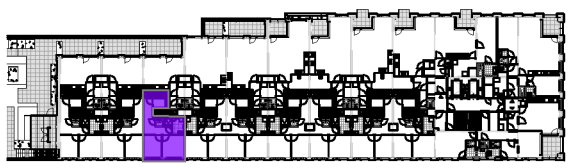

Opmerkingen:

- De aangegeven maatvoering is indicatief en in mm. De exacte maatvoering wordt bepaald in het werk.
- Definitieve posities van ventilatiepunten, lichtpunten/centraaldozen, rookmelders, sprinklers en andere installatiepunten zijn nader te bepalen en daardoor indicatief.
- Alle opties zijn onder voorbehoud. Na de sluitingsdatum vindt de (installatie-)technische controle plaats.Dit kan tot gevolg hebben dat een optie niet mogelijk is. Ulteraard informeren we je hierover.

KJ DEN HAAG

Project:
304343 - KJ Den Haag

jp van eesteren | TBI

Bnr: 012-07.S.09

Onderwerp:
OPTIEPLATTEGROND

0 1 2 3 4m

Schaal:	Formaat:
1:50	A3

Datum tekening:	Getekend:	Tekeningnummer:
11-11-2024	SQ	02

thewarehouse.nl

adres Schiehavenweg 14, 3024 ED Rotterdam
telefoon +31(070) 3 170 100
mail info@thewarehouse.nl

Offerte

- Ontwikkelcombinatie KJ
Koningin Julianaplein
'S-GRAVENHAGE

Referentienummer:	20240218
Datum:	19 december 2024
Adviseur:	Elise van der Hoog
Telefoon klant:	-
Email:	kj@thewarehouse.nl
Project:	KJ Den Haag
Bouwnummer:	012-07.S.09

Ontwikkelcombinatie KJ,

Hartelijk dank voor uw bezoek aan de Warehouse! Met plezier bieden wij onderstaand uw gemaakte keuzes aan.

Sanitaire artikelen

code	omschrijving	aantal	bedrag
	Badkamer		
	Douche-opstelling bestaande uit:		
1295489	Easydrain Multi fixt-1 rooster 70cm geborsteld rvs EDF700	1 st	0,00
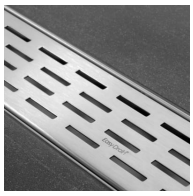			
1295481	Easydrain Multi inbouwdeel drain 70cm zonder rooster zij uitl. rvs EDMI700	1 st	0,00
1287384	Easydrain bezandingsset voor multi en fixt 50 t/m 120cm EDB-03	1 st	0,00
1786204	Hansgrohe Vernis showerpipe met thermostaat ecosmart chroom 26089000	1 st	0,00

code	omschrijving	aantal	bedrag
1992599	Novellini Giada g+f deur+wand in lijn 120 li 120-126cm held.m.chr GIADNGF120S-1B LET OP douchedeur is niet S maar D!!	1 st	0,00
1888813	Novellini Louvre muursteun 450mm chroom R80LOU450-K	1 st	0,00
	Subtotaal:		*0,00*
	Wastafel-opstelling bestaande uit:		
1588974	Duravit Vero Air meubelwastafel 60x47cm m/1 kraangat m/overloop wit 2350600000	1 st	0,00
1057590	De Beer Schallfix wastafelbevestigingsset met plug m10x110mm 215109001	1 st	0,00
1302452	Hansgrohe Metris wastafelkraan 110 lowflow met waste chroom 31203000	1 st	0,00
1301399	Grohe hoekstopkraan 1/2'x3/8' knel chroom 22018000	2 st	0,00
1071432	Hansgrohe Flowstar s premium designsifon chroom 52105000	1 st	0,00
1075880	De Beer rubber manchet pvc / metaal 40x32mm zwart 112340001	1 st	0,00

code	omschrijving	aantal	bedrag
1286926	Lavigo Square spiegel rechthoekig 50x80cm	1 st	0,00
1565173	Lavigo M-line spiegelbevestigingsset tot 0,5m2	1 st	0,00
	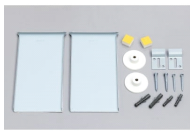		
	Subtotaal:		*0,00*
	Radiator		
1501049	Zehnder Aura radiator el. 500x1226mm 750w verkeerswit ral 9016 PBEZ-120-50/MQ	1 st	0,00
	Subtotaal radiator		*0,00*
	Toiletruimte		
	Toilet-opstelling bestaande uit:		
1838906	Duravit D-Neo pack wandcloset verkort 48cm rimless wit 45880900A1	1 st	0,00
1042129	Geberit Sigma 01 bedieningsplaat 2 toets wit 115.770.11.5	1 st	0,00
	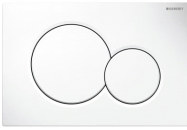		
	Subtotaal:		*0,00*
	Fontein-opstelling bestaande uit:		
1588769	Duravit DuraStyle fontein 36x22cm 1 kraangat rechts z/overloop wit 0713360000	1 st	0,00

code	omschrijving	aantal	bedrag
1287940	Grohe Universal fonteinkraan met u uitloop chroom 20202000	1 st	0,00
1580884	Schell aansluitbuisje 10mmx300mm kraag 1/2'en 3/8' chroom 500000699	1 st	0,00
1301399	Grohe hoekstopkraan 1/2'x3/8' knel chroom 22018000	1 st	0,00
1071338	Hansgrohe afvoerplug 1 1/4' niet afsluitbaar chroom 50001000	1 st	0,00
1071432	Hansgrohe Flowstar s premium designsifon chroom 52105000	1 st	0,00
1075880	De Beer rubber manchet pvc / metaal 40x32mm zwart 112340001	1 st	0,00
	Subtotaal:		*0,00*
	Subtotaal:	€	0,00

Tegels

code	omschrijving	aantal	prijs per eenheid	bedrag
	Badkamer			
1007380	Branco 20 x 50 cm Uni vlak mat Vlak	32.4 m²	0,00/m²	0,00
2040081	Dark grey 59.8 x 59.8 cm Uni vlak mat Vlak	7.14 m²	0,00/m²	0,00
1027058	Schiene Roestvast staal	1 st	0,00/st	0,00
1020517	Dorpels Antraciet	1 st	0,00/st	0,00
1020517	Dorpels Antraciet	1 st	0,00/st	0,00
	Subtotaal badkamer			*0,00*
	Toiletruimte			
1007380	Branco 20 x 50 cm Uni vlak mat Vlak	6 m²	0,00/m²	0,00
2040081	Dark grey 59.8 x 59.8 cm Uni vlak mat Vlak	2.86 m²	0,00/m²	0,00
1027058	Schiene Roestvast staal	1 st	0,00/st	0,00
1020517	Dorpels Antraciet	1 st	0,00/st	0,00
	Subtotaal toiletruimte			*0,00*
	Subtotaal:		€	0,00

Arbeid / Montage

omschrijving	aantal	prijs per eenheid	bedrag
Badkamer			
Aanbrengen standaard wandtegel 20 x 50 cm per m2	23.50	0,00	0,00
(st) Aanbrengen gerectificeerde vloertegel incl. levellingsysteem 60 x 60 cm per m2	4.93	0,00	0,00
(st) Aanbrengen RVS hoekprofiel	2.67	0,00	0,00
(st) Aanbrengen kimafdichting	13.53	0,00	0,00
(st) Integelen easydrain	1	0,00	0,00
(st) Vloer smeren douchehoek	1	0,00	0,00
(st) Hardsteen douchedorpel lijmen	1	0,00	0,00
Holonite dorpels lijmen 1000x100x20 mm	1	0,00	0,00
Subtotaal badkamer			*0,00*
Toilet			
Aanbrengen standaard wandtegel 20 x 50 cm per m2	4.45	0,00	0,00
(st) Aanbrengen gerectificeerde vloertegel incl. levellingsysteem 60 x 60 cm per m2	1.23	0,00	0,00
(st) Aanbrengen RVS hoekprofiel	2.10	0,00	0,00
(st) Vrijhangend toilet aantegelen	1	0,00	0,00
Holonite dorpels lijmen 1000x100x20 mm	1	0,00	0,00
Subtotaal toilet			*0,00*
Totaal retour montage tegelwerk badkamer en toiletruimte			
Subtotaal:		€	0,00

Totaal generaal:	€	0,00 +
Totaal Montage:	€	0,00 +
Totaal te betalen:	€	0,00

Verwerking

Badkamer:

Wandtegel: Ceramic Apolo R615-2 mat wit 20 x 50 cm (standaard) HORIZONTAAL rondom gestapeld verwerken tot plafond, voeg zilvergrijs.
Vloertegel: Rako Abetone DAK62839 dark grey 60 x 60 cm (standaard)(rect +levelsyst) recht gelegd, voeg grijs.
Vloer en wandtegels worden NIET STROKEND verwerkt.
Hoekprofiel: Schluter Schiene RVS E110/100.
** alle uitwendige hoeken**
Douchevloer op afschot met: Dorpel Holonite antraciet.
Deurdorpel: Holonite antraciet.
In de vloertegels is een nuance verschil mogelijk.

Toiletruimte:

Wandtegel: Ceramic Apolo R615-2 mat wit 20 x 50 cm (standaard) HORIZONTAAL rondom gestapeld verwerken tot 120 cm, voeg zilvergrijs.
Vloertegel: Rako Abetone DAK62839 dark grey 60 x 60 cm (standaard) (rect +levelsyst) recht gelegd, voeg grijs.
Vloer en wandtegels worden NIET STROKEND verwerkt.
Bovenzijde van wandtegelwerk: wordt standaard niet afgewerkt.
Wandafwerking boven wandtegelwerk: volgens T.O. (technische omschrijving).
Hoekprofiel: Schluter Schiene RVS E110/100.
** uitwendige hoek inbouwreservoir **
** uitwendige hoek schachtelement tot circa 120 cm.**
Deurdorpel: Holonite antraciet.
In de vloertegels is een nuance verschil mogelijk.

0011 - bouwnummer 012-07.S.09 badkamer

Renvooi

	Enkele schakelaar ca. 1350 mm +VL
	Dubbele schakelaar ca. 1350 mm +VL
	Enkele WCD ca. 1050 mm +VL
	Dubbele WCD vert. ca. 1050 mm +VL
	Dubbele WCD hor. ca. 1050 mm +VL
	Radiator WCD ca. 300 mm +VL
	Aardingspunt (indicatief)
	Lichtpunt wand ca. 1800 mm +VL
	Lichtpunt plafond (indicatief)
	Plafond of Wand afzuigpunt (indicatief)
	Thermostaat bediening radiator
	Radiator vaste aansluiting ca. 300 mm +VL
	Kozijn zonder bovenlicht
	Sprinklerkop

maatvoering deur is inclusief kozijn.

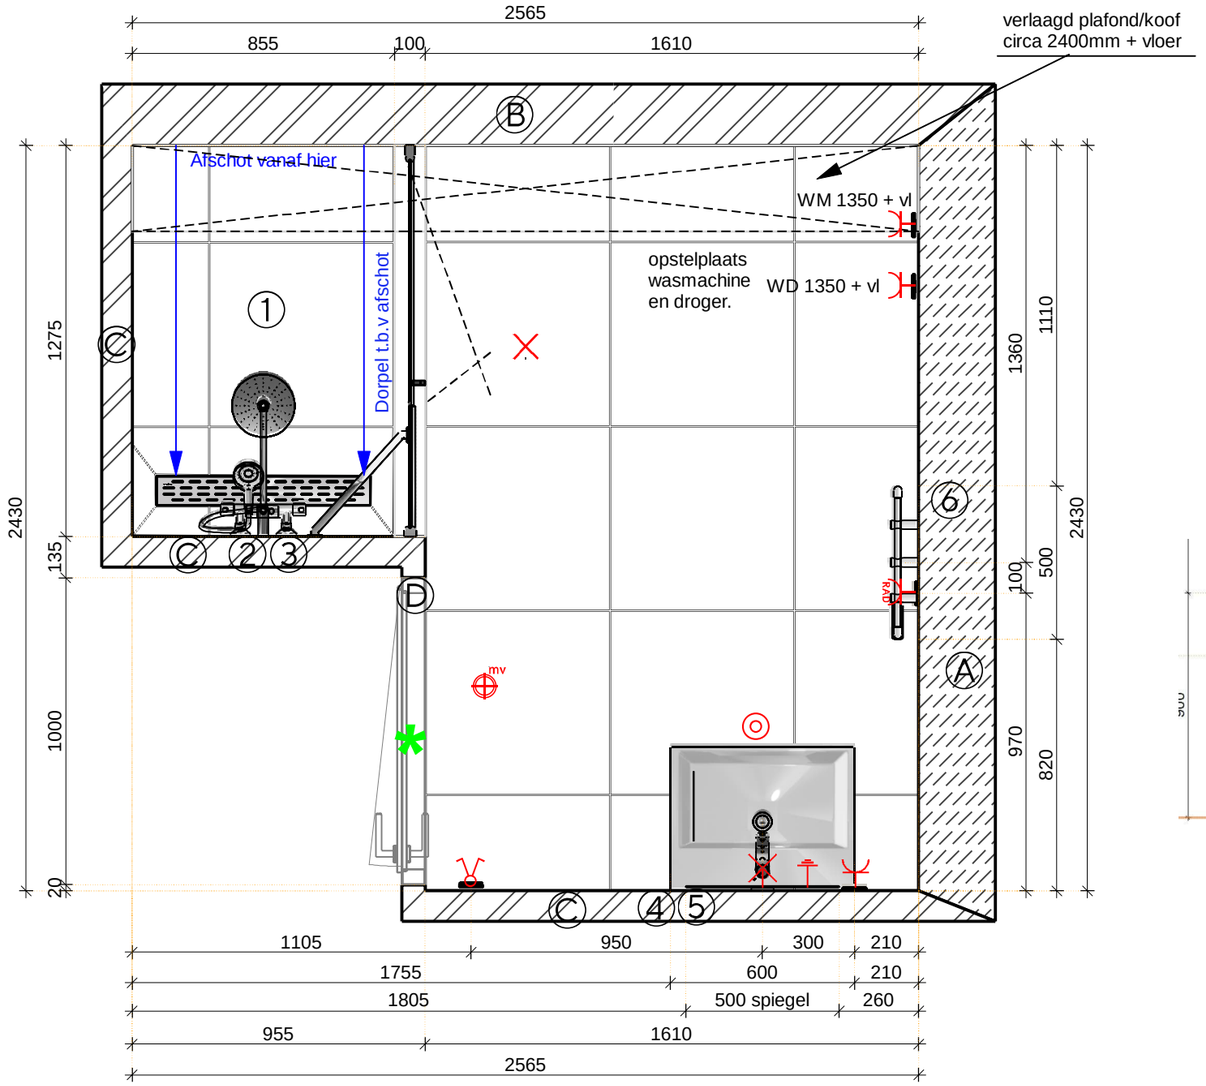

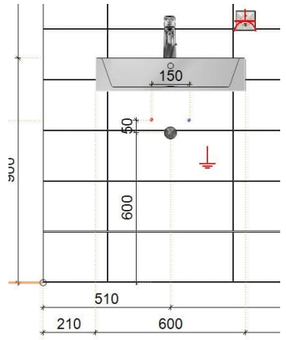

Verdiepingshoogte ca. 2670 mm

A: Betonwand
B: Metal stud 200
C: Metal stud 100
D: Metal stud 75

1: Douchevloer op afschot
2: Hoogte hart(maat) douchekraan ca. 1100 mm +VL
3: Hoogte onderzijde regendouche(kop) ca. 2096 mm +VL
4: Hoogte bovenzijde wastafel ca. 900 mm +VL
5: Hoogte bovenzijde spiegel ca. 2000 mm +VL
6: Hoogte onderzijde elektrische radiator (excl. bediening) ca. 400 mm +VL

Badkamer:

Wandtegel: Ceramic Apolo R615-2 mat wit 20 x 50 cm (standaard) HORIZONTAAL rondom gestapeld verwerken tot plafond, voeg zilvergrijs.
Vloertegel: Rako Abetone DAK62839 dark grey 60 x 60 cm (standaard)(rect +levelsyst) recht gelegd, voeg grijs.
Vloer en wandtegels worden NIET STROKEND verwerkt.
Hoekprofiel: Schluter Schiene RVS E110/100.
** alle uitwendige hoeken**
Douchevloer op afschot met: Dorpel Holonite antraciet.
Deurdorpel: Holonite antraciet.
In de vloertegels is een nuance verschil mogelijk.

WAREHOUSE
framing your future

De genoemde maatvoering is excl. tegelwerk. De tekening is een visuele weergave van uw badkamer/toilet. De weergegeven tegelverdeling is het uitgangspunt voor de tegelzetter. Let op: kleine afwijkingen in de bouw kunnen invloed hebben op de tegelverdeling.

KJ DEN HAAG

Projectnaam:	KJ Den Haag
Bouwnummer:	012-07.S.09
Stad.:	Den Haag
Datum: 19-12-2024	

Afbeelding badkamer

WAREHOUSE
framing your future

De genoemde maatvoering is excl. tegelwerk. De tekening is een visuele weergave van uw badkamer/toilet. De weergegeven tegelverdeling is het uitgangspunt voor de tegelzetter. Let op: kleine afwijkingen in de bouw kunnen invloed hebben op de tegelverdeling.

KJ DEN HAAG

Projectnaam:	KJ Den Haag
Bouwnummer:	012-07.S.09
Stad.:	Den Haag
Datum: 19-12-2024	

0011 - bouwnummer 012-07.S.09 toilet

Renvooi

	Enkele schakelaar ca. 1350 mm +VL
	Dubbele schakelaar ca. 1350 mm +VL
	Lichtpunt wand ca. 1800 mm +VL
	Lichtpunt plafond (indicatief)
mv	Plafond of Wand afzuigpunt (indicatief)
EH	Vaste aansluiting ca. 300 mm +VL
*	Kozijn zonder bovenlicht

maatvoering deur is inclusief kozijn

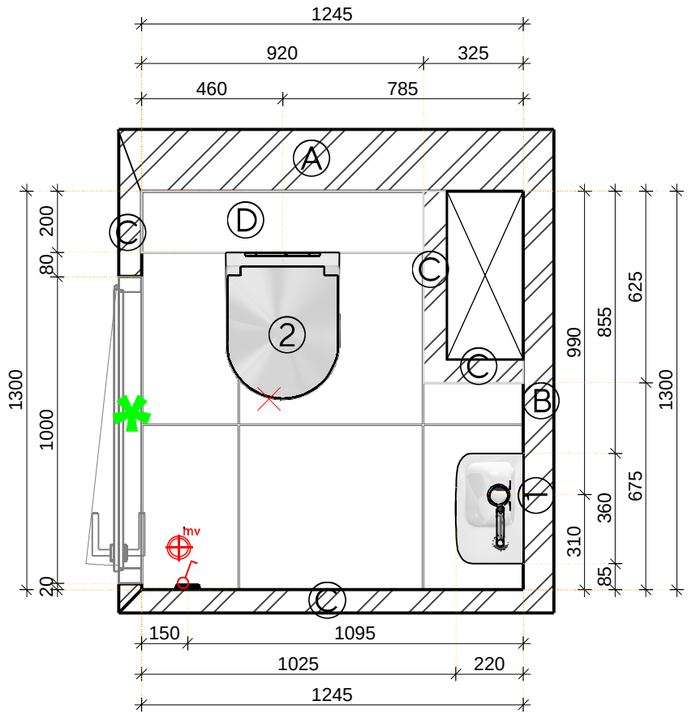

Standaard afvoer/toevoer fontein

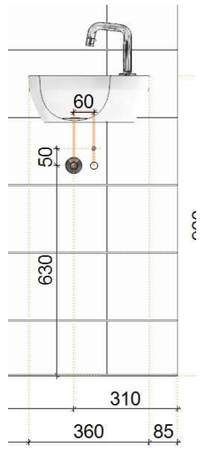

Verdiepingshoogte ca. 2670 mm

A: Metal stud 200
B: Metal stud 100
C: Metal stud 75
D: Hoogte bovenzijde inbouwreservoir ca. 1180 mm +VL

1: Hoogte bovenzijde fontein ca. 900 mm +VL
2: Hoogte bovenzijde wandcloset (excl. zitting) ca. 430 mm +VL

Toiletruimte:

Wandtegel: Ceramic Apolo R615-2 mat wit 20 x 50 cm (standaard) HORIZONTAAL rondom gestapeld verwerken tot 120 cm, voeg zilvergrijs.
Vloertegel: Rako Abetone DAK62839 dark grey 60 x 60 cm (standaard) (rect +levelsyst) recht gelegd, voeg grijs.
Vloer en wandtegels worden NIET STROKEND verwerkt.
Bovenzijde van wandtegelwerk: wordt standaard niet afgewerkt.
Wandafwerking boven wandtegelwerk: volgens T.O. (technische omschrijving).
Hoekprofiel: Schluter Schiene RVS E110/100.
** uitwendige hoek inbouwreservoir **
** uitwendige hoek schachtelement tot circa 120 cm.**
Deurdorpel: Holonite antraciet.
In de vloertegels is een nuance verschil mogelijk.

WAREHOUSE
framing your future

De genoemde maatvoering is excl. tegelwerk. De tekening is een visuele weergave van uw badkamer/toilet. De weergegeven tegelverdeling is het uitgangspunt voor de tegelzetter. Let op: kleine afwijkingen in de bouw kunnen invloed hebben op de tegelverdeling.

KJ DEN HAAG

Project.:	KJ Den Haag
Bouwnummer:	012-07.S.09
Stad.:	Den Haag
Datum: 19-12-2024	

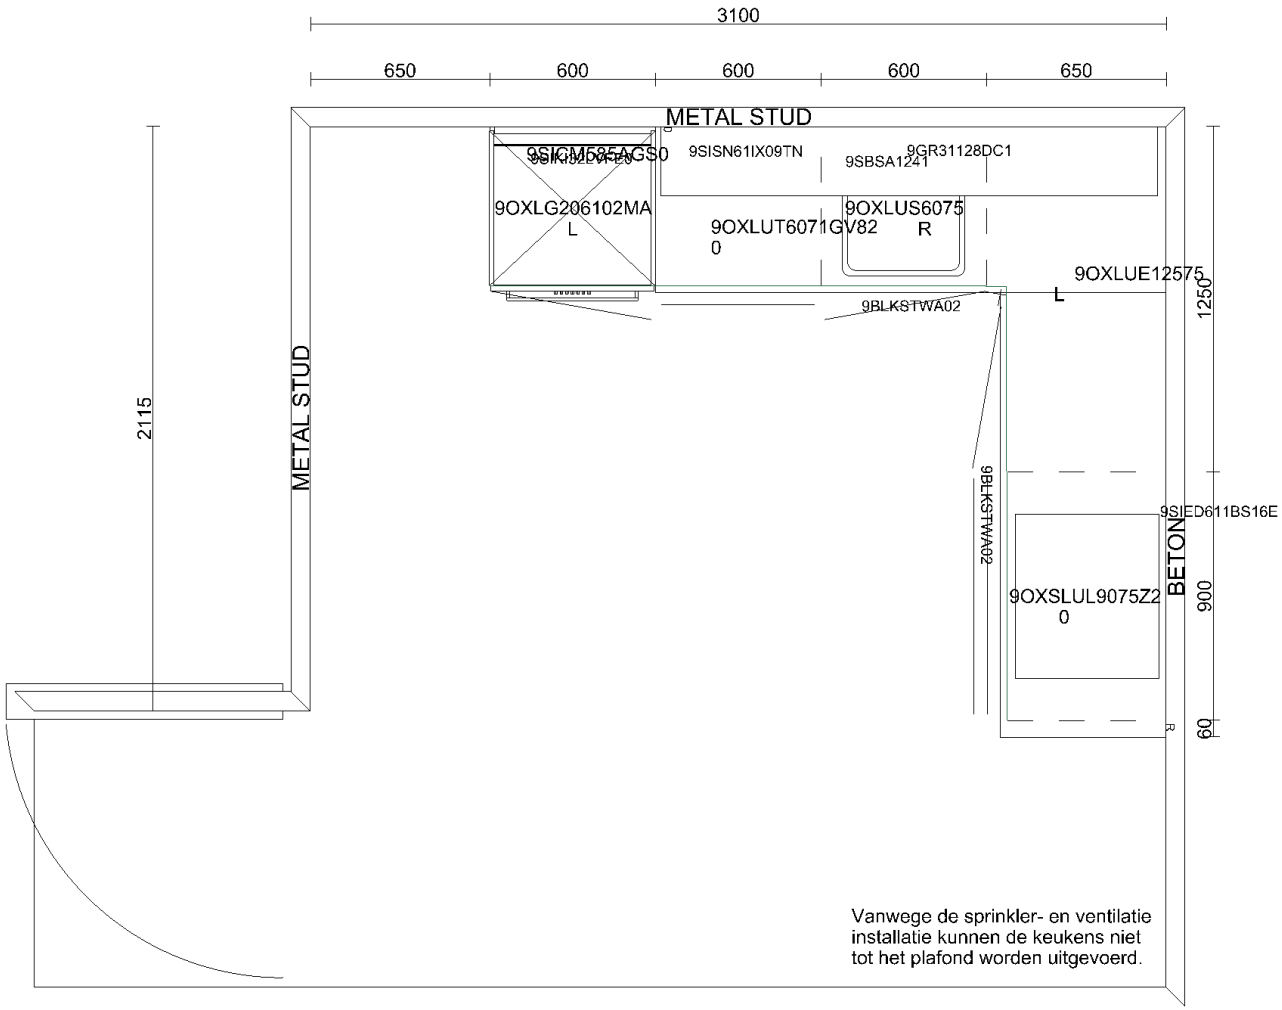

bruynzeel KEUKENS	Klant	J.P. van Eesteren BV	Project	KJ Den Haag II te Den Haag	Datum	15-10-2024
	Referentie		BouwNr	-	Schaal	-
	Bonnummer	45041119.01.30	Leveradres	Opstelling Bnr. 012-07.S.09 / Hoek Lange Poten	Versie	RTH 151024
	Tekening	Bovenaanzicht	Verkoper	Jill Damwijk	Formaat	A4L

Bouwkundige zaken op deze tekening zijn schetsmatig weergegeven. In werkelijkheid kunnen hierop afwijkingen voorkomen. Aan deze tekening kunnen geen rechten worden ontleend.

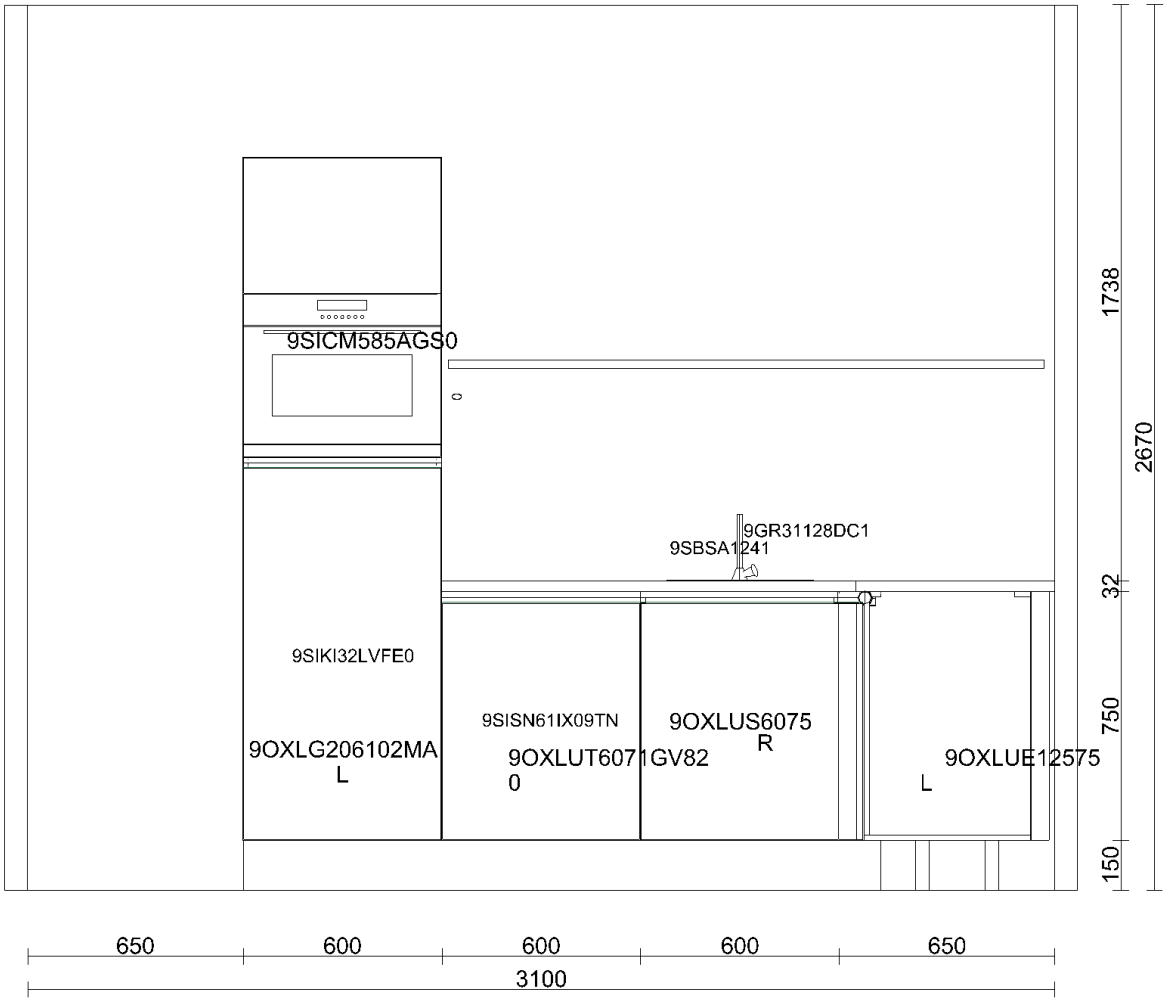

bruynzeel KEUKENS	Klant	J.P. van Eesteren BV	Project	KJ Den Haag II te Den Haag	Datum	15-10-2024
	Referentie		BouwNr	-	Schaal	-
	Bonnummer	45041119.01.30	Leveradres	Opstelling Bnr. 012-07.S.09 / Hoek Lange Poten	Versie	RTH 151024
	Tekening	Wandaanzicht 1	Verkoper	Jill Damwijk	Formaat	A4L

Bouwkundige zaken op deze tekening zijn schetsmatig weergegeven. In werkelijkheid kunnen hierop afwijkingen voorkomen. Aan deze tekening kunnen geen rechten worden ontleend.

Klant	J.P. van Eesteren BV	Project	KJ Den Haag II te Den Haag	Datum	15-10-2024
Referentie		BouwNr	-	Schaal	-
Bonnummer	45041119.01.30	Leveradres	Opstelling Bnr. 012-07.S.09 / Hoek Lange Poten	Versie	RTH 151024
Tekening	Wandaanzicht 2	Verkoper	Jill Damwijk	Formaat	A4L

Bouwkundige zaken op deze tekening zijn schetsmatig weergegeven. In werkelijkheid kunnen hierop afwijkingen voorkomen. Aan deze tekening kunnen geen rechten worden ontleend.

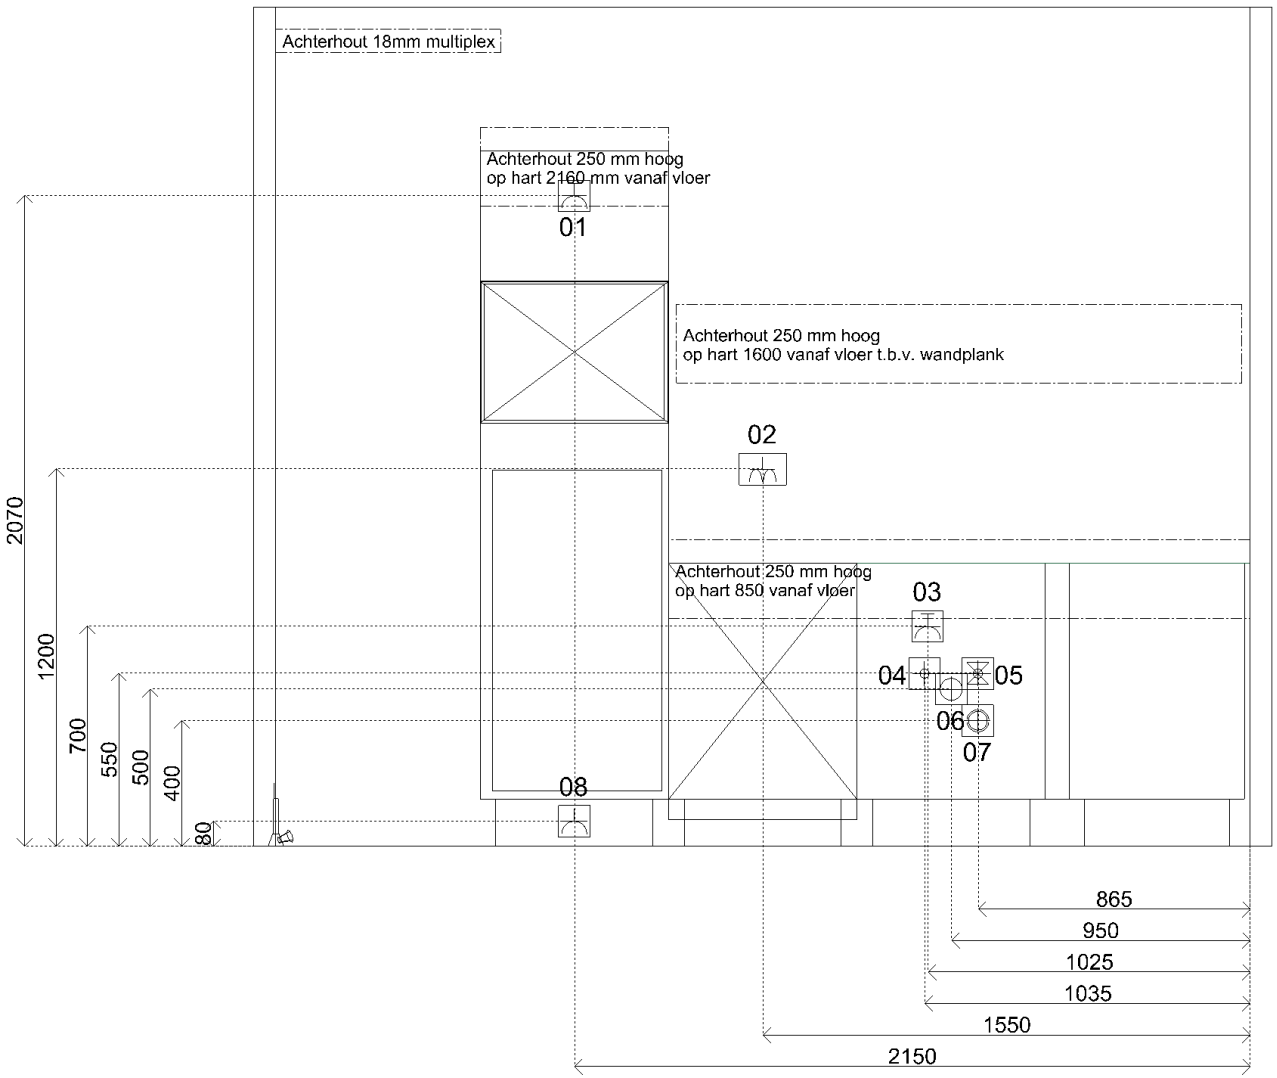

Sym	Detail
01	(S) E-WCD+ra (grp) t.b.v. (combi)oven á 3,6 kW
02	(S) D-WCD+ra horizontaal. t.b.v. huishoudelijk gebruik
03	(S) E-WCD+ra (grp) t.b.v. vaatwasser á 2,2 kW
04	(S) Warmwaterleiding inclusief filterkraan
05	(S) Koudwaterleiding inclusief filterkraan
06	(S) Afvoer ø40mm opbouw vanuit vloer t.b.v. spoelbak en vaatwasser
07	(S) Kraan (kw) met beluchter en terugslagklep t.b.v. vaatwasser
08	(S) E-WCD+ra t.b.v. koelkast
09	(S) D-WCD+ra horizontaal. t.b.v. huishoudelijk gebruik
10	(S) Schakelaar MV
11	(S) 2 fasen perilex t.b.v. inductie kookplaat á 7,4 kW
12	(S) Loze leiding
13	(S) Loze leiding
14	(S) Loze leiding

Klant	J.P. van Eesteren BV	Project	KJ Den Haag II te Den Haag	Datum	15-10-2024
Referentie		BouwNr	-	Schaal	-
Bonnummer	45041119.01.30	Leveradres	Opstelling Bnr. 012-07.S.09 / Hoek Lange Poten	Versie	RTH 151024
Tekening	Installatietekening wand 1	Verkoper	Jill Damwijk	Formaat	A4L

Bouwkundige zaken op deze tekening zijn schetsmatig weergegeven. In werkelijkheid kunnen hierop afwijkingen voorkomen. Aan deze tekening kunnen geen rechten worden ontleend.

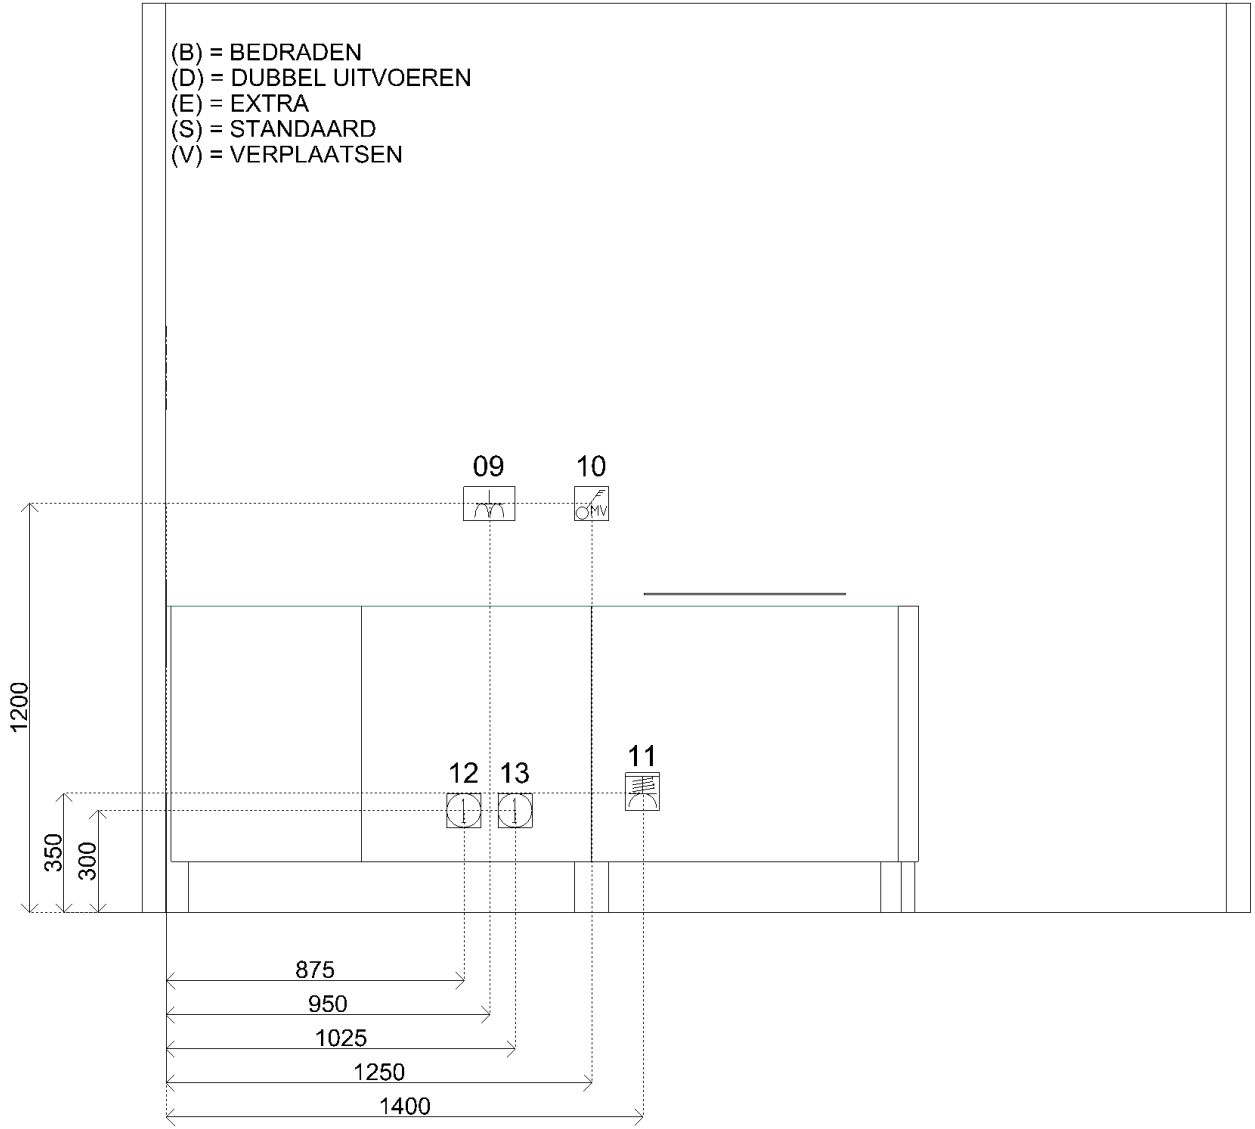

Sym	Detail
01	(S) E-WCD+ra (grp) t.b.v. (combi)oven á 3,6 kW
02	(S) D-WCD+ra horizontaal. t.b.v. huishoudelijk gebruik
03	(S) E-WCD+ra (grp) t.b.v. vaatwasser á 2,2 kW
04	(S) Warmwaterleiding inclusief filterkraan
05	(S) Koudwaterleiding inclusief filterkraan
06	(S) Afvoer ø40mm opbouw vanuit vloer t.b.v. spoelbak en vaatwasser
07	(S) Kraan (kw) met beluchter en terugslagklep t.b.v. vaatwasser
08	(S) E-WCD+ra t.b.v. koelkast
09	(S) D-WCD+ra horizontaal. t.b.v. huishoudelijk gebruik
10	(S) Schakelaar MV
11	(S) 2 fasen perilex t.b.v. inductie kookplaat á 7,4 kW
12	(S) Loze leiding
13	(S) Loze leiding
14	(S) Loze leiding

Klant	J.P. van Eesteren BV	Project	KJ Den Haag II te Den Haag	Datum	15-10-2024
Referentie		BouwNr	-	Schaal	-
Bonnummer	45041119.01.30	Leveradres	Opstelling Bnr. 012-07.S.09 / Hoek Lange Poten	Versie	RTH 151024
Tekening	Installatietekening wand 2	Verkoper	Jill Damwijk	Formaat	A4L

Bouwkundige zaken op deze tekening zijn schetsmatig weergegeven. In werkelijkheid kunnen hierop afwijkingen voorkomen. Aan deze tekening kunnen geen rechten worden ontleend.

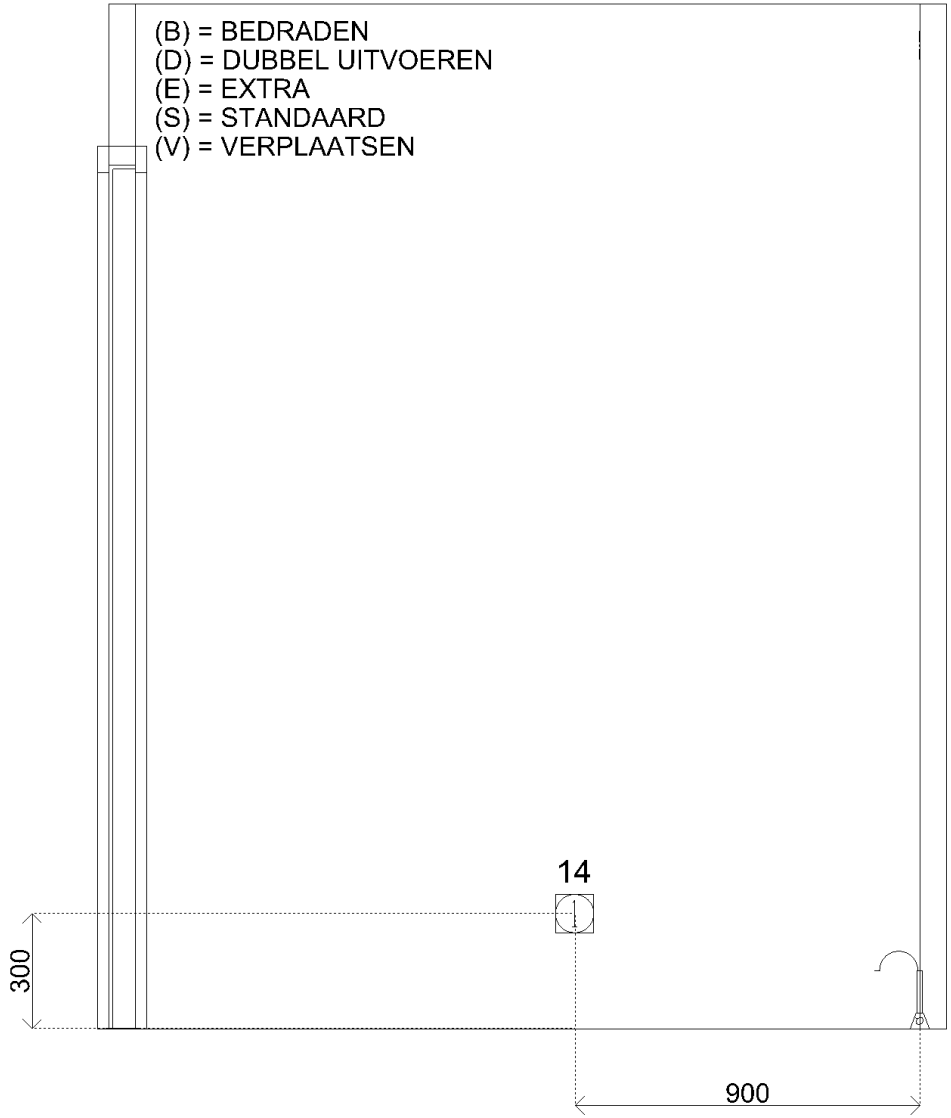

Sym	Detail
01	(S) E-WCD+ra (grp) t.b.v. (combi)oven á 3,6 kW
02	(S) D-WCD+ra horizontaal. t.b.v. huishoudelijk gebruik
03	(S) E-WCD+ra (grp) t.b.v. vaatwasser á 2,2 kW
04	(S) Warmwaterleiding inclusief filterkraan
05	(S) Koudwaterleiding inclusief filterkraan
06	(S) Afvoer ø40mm opbouw vanuit vloer t.b.v. spoelbak en vaatwasser
07	(S) Kraan (kw) met beluchter en terugslagklep t.b.v. vaatwasser
08	(S) E-WCD+ra t.b.v. koelkast
09	(S) D-WCD+ra horizontaal. t.b.v. huishoudelijk gebruik
10	(S) Schakelaar MV
11	(S) 2 fasen perilex t.b.v. inductie kookplaat á 7,4 kW
12	(S) Loze leiding
13	(S) Loze leiding
14	(S) Loze leiding

Klant	J.P. van Eesteren BV	Project	KJ Den Haag II te Den Haag	Datum	15-10-2024
Referentie		BouwNr	-	Schaal	-
Bonnummer	45041119.01.30	Leveradres	Opstelling Bnr. 012-07.S.09 / Hoek Lange Poten	Versie	RTH 151024
Tekening	Installatietekening wand 6	Verkoper	Jill Damwijk	Formaat	A4L

Bouwkundige zaken op deze tekening zijn schetsmatig weergegeven. In werkelijkheid kunnen hierop afwijkingen voorkomen. Aan deze tekening kunnen geen rechten worden ontleend.

bruynzeel KEUKENS	Klant	J.P. van Eesteren BV	Project	KJ Den Haag II te Den Haag	Datum	15-10-2024
	Referentie		BouwNr	-	Schaal	-
	Bonnummer	45041119.01.30	Leveradres	Opstelling Bnr. 012-07.S.09 / Hoek Lange Poten	Versie	RTH 151024
	Tekening	Rendering 2	Verkoper	Jill Damwijk	Formaat	A4L

Bouwkundige zaken op deze tekening zijn schetsmatig weergegeven. In werkelijkheid kunnen hierop afwijkingen voorkomen. Aan deze tekening kunnen geen rechten worden ontleend.