



Adres Koningin Julianaplein 9-124
2595 AA DEN HAAG
Project 304343 (JPE) - KJ Den Haag
Bouwnummer 034-11.P.06
Datum tekening 16-12-2024

Opdrachtbevestiging

Algemene informatie

Na jouw akkoord gaan de stukken naar onder andere de installateurs en onderaannemers. Zij controleren alles nogmaals, stemmen hun activiteiten op elkaar af en werken de tekeningen verder uit voor de werkzaamheden op de bouwplaats. Het kan tijdens deze controle voorkomen dat blijkt dat gekozen opties (of combinaties van opties) niet mogelijk zijn. De wooncoach informeert je hier dan over.

1. Bouwkundig

| Optienr. | Omschrijving + Memo | Ruimte | Datum | Aantal |
|----------|---|--------|-----------------------|--------|
| 1.3.20 | Standaard binnendeuren, -kozijnen en deurbeslag Alle binnendeuren, -kozijnen en het deurbeslag (garnituur) worden standaard uitgevoerd. | | Definitief 21-11-2024 | 1 |

3. Verwarming en ventilatie

| Optienr. | Omschrijving + Memo | Ruimte | Datum | Aantal |
|----------|--|-------------------------|-----------------------|--------|
| 3.3.02 | Lus vloerverwarming in het toilet In de afwerkvloer van het toilet wordt een lus van de vloerverwarming aangebracht. Deze zorgt ervoor dat de vloer verwarmd wordt. Deze vloerverwarming loopt mee op de vloerverwarming van de hal en kan dus niet aparte bediend worden. | Appartement Toilet | Definitief 21-11-2024 | 1 |
| 3.3.03 | Vloerverwarming als bijverwarming in de badkamer In de dekvloer van de badkamer (met uitzondering van de douchehoek en onder een eventueel optioneel ligbad) wordt vloerverwarming als bijverwarming aangebracht. Deze is enkel bedoeld om de koude uit de vloer te halen. | Appartement Badkamer | Definitief 21-11-2024 | 1 |

Er wordt géén aparte bediening voor deze vloerverwarming aangebracht. Deze wordt aangesloten op de thermostaat in de woonkamer en loopt dus mee met de warmtevraag van de woonkamer. Deze vloerverwarming kan niet koelen.

5. Sanitair en tegelwerk

| Optienr. | Omschrijving + Memo | Ruimte | Datum | Aantal |
|------------|--|--------|-----------------------|--------|
| 5.0.01.034 | Standaard sanitair en tegelwerk Het sanitair in de toilet en badkamer wordt aangebracht conform de technische omschrijving. | | Definitief 07-05-2025 | 1 |

Tegelwerk:

Wandtegel: wit glans
Vloertegel: grijs (DAK62838)

Nu-offerte:

Referentienummer: 20250322.
Offertedatum: 05-05-2025.
Datum tekeningen: 05-05-2025.

Alle in de offerte genoemde prijzen zijn inclusief leveren en aanbrengen. Voor de tegels is er rekening gehouden met snijverlies. De tekening is een visuele weergave. De weergegeven tegelverdeling is het uitgangspunt voor de tegelzetter. Let op: afwijkingen in de bouw kunnen invloed hebben op de tegelverdeling.

Bijlage: 034-11P06 Warehouse 250505 standaard

6. Keuken



| Optienr. | Omschrijving + Memo | Ruimte | Datum | Aantal |
|----------|---------------------|--------|-------|--------|
|----------|---------------------|--------|-------|--------|



| | |
|----------------|---|
| Adres | Koningin Julianaplein 9-124 2595 AA DEN HAAG |
| Project | 304343 (JPE) - KJ Den Haag |
| Bouwnummer | 034-11.P.06 |
| Datum tekening | 16-12-2024 |

| | | | | |
|--------|---|-------------|-----------------------|---|
| 6.1.00 | Standaard keuken installatiepunten | Appartement | Definitief 21-11-2024 | 1 |
|--------|---|-------------|-----------------------|---|

De keukeninstallatiepunten worden conform de 0-tekening van next125/Bruynzeel Woonkamer/keuken keukens uitgevoerd.
Memo: Keukeninstallatie nul-tekening datum: 12-09-2024.
Bijlage: 034-11P06 Keukeninstallatie tekening 240912

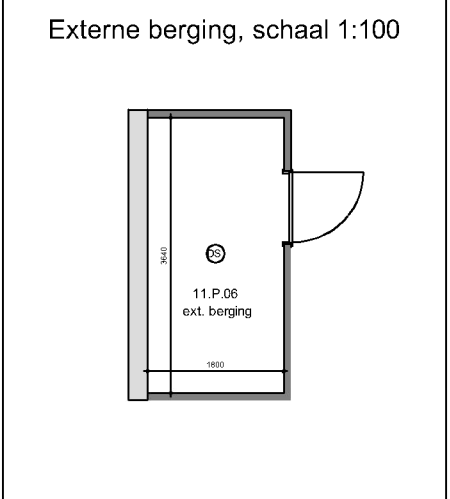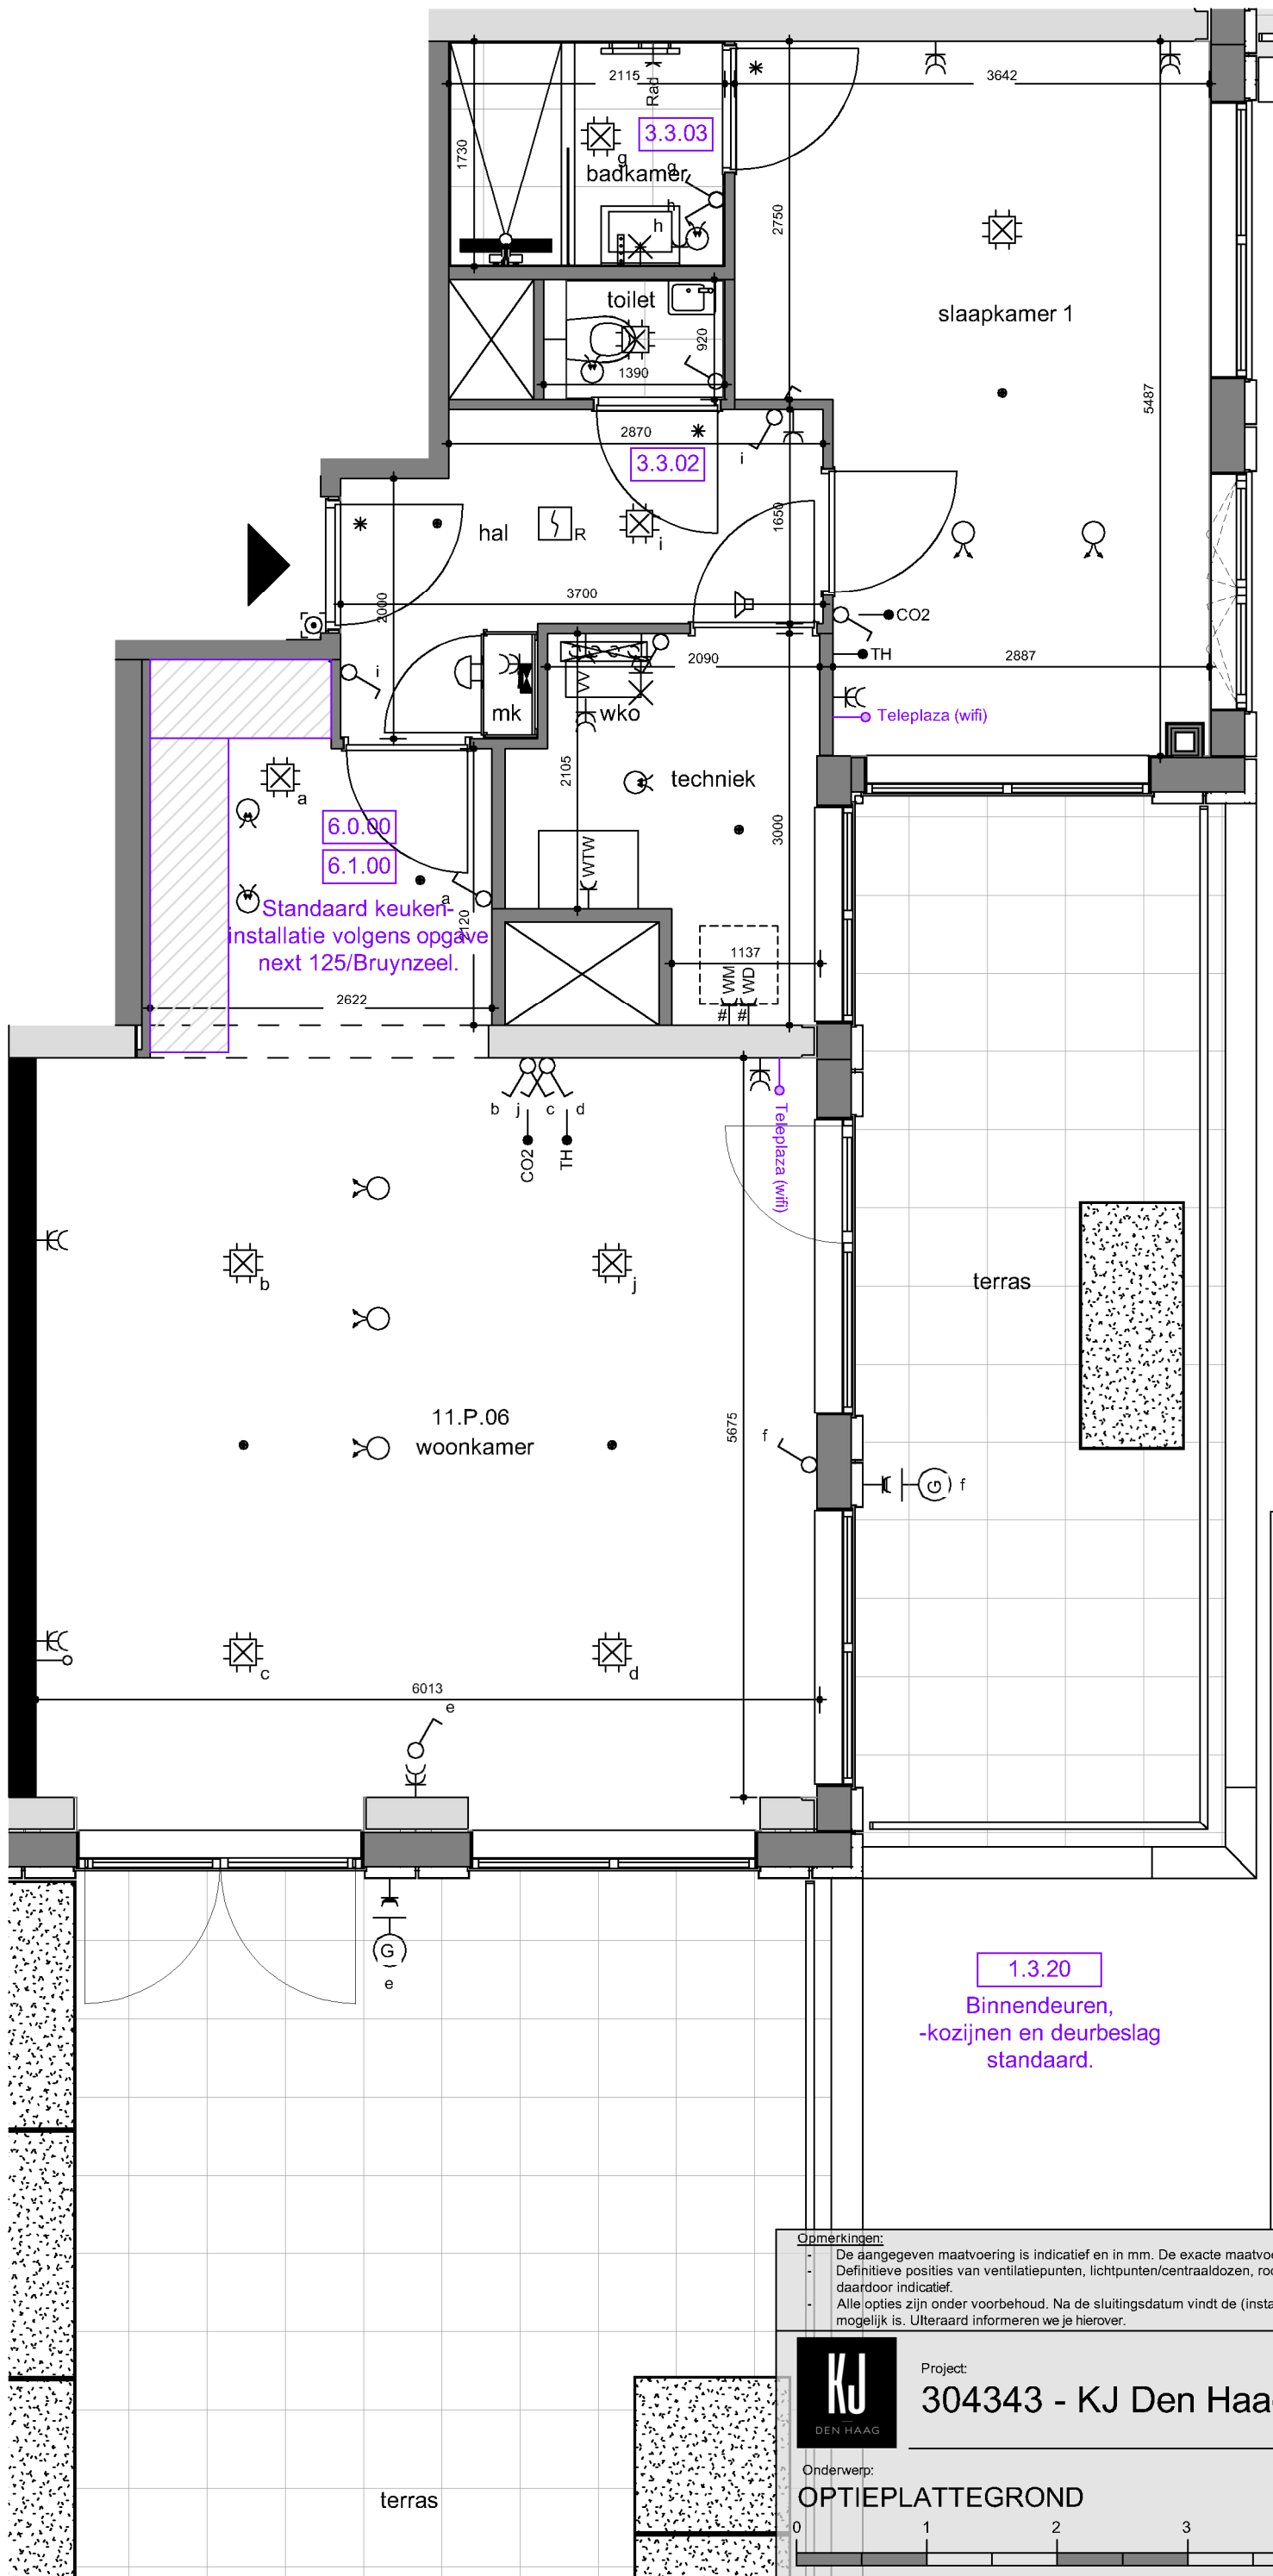

1.3.20
Binnendeuren,
-kozijnen en deurbeslag
standaard.

Opmerkingen:

- De aangegeven maatvoering is indicatief en in mm. De exacte maatvoering wordt bepaald in het werk.
- Definitieve posities van ventilatiepunten, lichtpunten/centraaldozen, rookmelders, sprinklers en andere installatiepunten zijn nader te bepalen en daardoor indicatief.
- Alle opties zijn onder voorbehoud. Na de sluitingsdatum vindt de (installatie-)technische controle plaats. Dit kan tot gevolg hebben dat een optie niet mogelijk is. Ultraard informeren we je hierover.

| | | | | | |
|--|------------|----------------------|------------|-----------------|--------------------|
| | Project: | 304343 - KJ Den Haag | | Bnr: | 034-11.P.06 |
| | Onderwerp: | OPTIEPLATTEGROND | | Schaal: | 1:50 |
| | | Datum tekening: | 16-12-2024 | Getekend: | SQ |
| | | | | Tekeningnummer: | - |

Offerte





- Ontwikkelcombinatie KJ
Koningin Julianaplein
'S-GRAVENHAGE

Referentienummer: 20250322
Datum: 5 mei 2025
Adviseur: Elise van der Hoog
Telefoon klant: -
Email: kj@thewarehouse.nl
Project: KJ Den Haag
Bouwnummer: 034-11.P.06

Ontwikkelcombinatie KJ,

Hartelijk dank voor uw bezoek aan de Warehouse! Met plezier bieden wij onderstaand uw gemaakte keuzes aan.

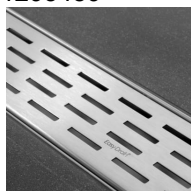Sanitaire artikelen

| code | omschrijving | aantal | bedrag |
|---|--|--------|--------|
| Badkamer | | | |
| Douche-opstelling bestaande uit: | | | |
| 1295489 | Easydrain Multi fixt-1 rooster 70cm geborsteld rvs EDF700 | 1 st | 0,00 |
|  | | | |
| 1295481 | Easydrain Multi inbouwdeel drain 70cm zonder rooster zij uitl. rvs EDMI700 | 1 st | 0,00 |
|  | | | |
| 1287384 | Easydrain bezandingsset voor multi en fixt 50 t/m 120cm EDB-03 | 1 st | 0,00 |
|  | | | |
| 1786204 | Hansgrohe Vernis showerpipe met thermostaat ecosmart chroom 26089000 | 1 st | 0,00 |
|  | | | |

| code | omschrijving | aantal | bedrag |
|---------|--|--------|--------|
| 1706455 | Novellini Young zijwand 91-93cm helder matchroom Y2FG91-1B | 1 st | 0,00 |



Subtotaal:

0,00

Wastafel-opstelling bestaande uit:

| | | | |
|---------|--|------|------|
| 1588974 | Duravit Vero Air meubelwastafel 60x47cm m/1 kraangat m/overloop wit wit 2350600000 | 1 st | 0,00 |
|---------|--|------|------|



| | | | |
|---------|--|------|------|
| 1057590 | De Beer Schallfix wastafelbevestigingsset met plug m10x110mm 215109001 | 1 st | 0,00 |
|---------|--|------|------|



| | | | |
|---------|--|------|------|
| 1302452 | Hansgrohe Metris wastafelkraan 110 lowflow met waste chroom 31203000 | 1 st | 0,00 |
|---------|--|------|------|



| | | | |
|---------|--|------|------|
| 1301399 | Grohe hoekstopkraan 1/2'x3/8' knel chroom 22018000 | 2 st | 0,00 |
|---------|--|------|------|



| | | | |
|---------|--|------|------|
| 1071432 | Hansgrohe Flowstar s premium designsifon chroom 52105000 | 1 st | 0,00 |
|---------|--|------|------|




| | | | |
|---------|---|------|------|
| 1075880 | De Beer rubber manchet pvc / metaal 40x32mm zwart 112340001 | 1 st | 0,00 |
|---------|---|------|------|



| code | omschrijving | aantal | bedrag |
|---------|---|--------|--------|
| 1286926 | Lavigo Square spiegel rechthoekig 50x80cm | 1 st | 0,00 |



| | | | |
|---------|--|------|------|
| 1565173 | Lavigo M-line spiegelbevestigingsset tot 0,5m2 | 1 st | 0,00 |
|---------|--|------|------|

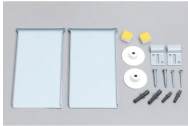

Subtotaal:

0,00

| Radiator | | | |
|-----------------|---|------|------|
| 1501049 | Zehnder Aura radiator el. 500x1226mm 750w verkeerswit ral 9016 PBEZ-120-50/MQ | 1 st | 0,00 |



Subtotaal radiator

0,00

Toiletruimte

Toilet-opstelling bestaande uit:

| | | | |
|---------|--|------|------|
| 1838906 | Duravit D-Neo pack wandcloset verkort 48cm rimless verb.bevestiging wit *2600 45880900A1 | 1 st | 0,00 |
|---------|--|------|------|



| | | | |
|---------|---|------|------|
| 1042129 | Geberit Sigma 01 bedieningsplaat 2 toets wit 115.770.11.5 | 1 st | 0,00 |
|---------|---|------|------|



Subtotaal:



0,00

| Fontein-opstelling bestaande uit: | | | |
|--|---|------|------|
| 1588769 | Duravit DuraStyle fontein 36x22cm 1 kraangat rechts z/overloop wit *2600 0713360000 | 1 st | 0,00 |



| code | omschrijving | aantal | bedrag |
|---------|---|--------|-------------|
| 1287940 | Grohe Universal fonteinkraan 114mm chroom 20202000 | 1 st | 0,00 |
| |  | | |
| 1580884 | Schell aansluitbuisje 10mmx300mm kraag 1/2'en 3/8' chroom 500000699 | 1 st | 0,00 |
| |  | | |
| 1301399 | Grohe hoekstopkraan 1/2'x3/8' knel chroom 22018000 | 1 st | 0,00 |
| |  | | |
| 1071338 | Hansgrohe afvoerplug 1 1/4' niet afsluitbaar chroom 50001000 | 1 st | 0,00 |
| |  | | |
| 1071432 | Hansgrohe Flowstar s premium designsifon chroom 52105000 | 1 st | 0,00 |
| |  | | |
| 1075880 | De Beer rubber manchet pvc / metaal 40x32mm zwart 112340001 | 1 st | 0,00 |
| |  | | |
| | <i>Subtotaal:</i> | | <u>0,00</u> |
| | Subtotaal: | € | <u>0,00</u> |

Tegels

| code | omschrijving | aantal | prijs per eenheid | bedrag |
|--|---------------------------------------|---------------------|----------------------|--------|
| Badkamer | | | | |
| 1007381 | Branco 20 x 50 cm Uni vlak glans Vlak | 24 m ² | 0,00/m ² | 0,00 |
| 2040083 | Grey 59.8 x 59.8 cm Uni vlak mat Vlak | 5.76 m ² | 0,00/m ² | 0,00 |
|  | | | | |
| 1020517 | Dorpels Antraciet | 1 st | 0,00/st | 0,00 |
| 1020517 | Dorpels Antraciet | 1 st | 0,00/st | 0,00 |
| <i>Subtotaal badkamer</i> | | | | 0,00 |
| Toiletruimte | | | | |
| 1007381 | Branco 20 x 50 cm Uni vlak glans Vlak | 6 m ² | 0,00/m ² | 0,00 |
| 2040083 | Grey 59.8 x 59.8 cm Uni vlak mat Vlak | 2.88 m ² | 0,00/m ² | 0,00 |
|  | | | | |
| 1085698 | Schiene Roestvast staal | 1 st | 0,00/st | 0,00 |
| 1020517 | Dorpels Antraciet | 1 st | 0,00/st | 0,00 |
| <i>Subtotaal toiletruimte</i> | | | | 0,00 |
| Subtotaal: | | | € | 0,00 |

Arbeid / Montage

| omschrijving | aantal | prijs per eenheid | bedrag |
|---|--------|----------------------|--------|
| Badkamer | | | |
| Aanbrengen standaard wandtegel 20 x 50 cm per m2 | 18.15 | 0,00 | 0,00 |
| (st) Aanbrengen gerectificeerde vloertegel incl. levellingsysteem 60 x 60 cm per m2 | 3.42 | 0,00 | 0,00 |
| (st) Aanbrengen kimafdichting | 11 | 0,00 | 0,00 |
| (st) Integelen easydrain | 1 | 0,00 | 0,00 |
| (st) Vloer smeren douchehoek | 1 | 0,00 | 0,00 |
| Holonite dorpels lijmen 1000x100x20 mm | 2 | 0,00 | 0,00 |
| <i>Subtotaal badkamer</i> | | | 0,00 |
| Toilet | | | |
| Aanbrengen standaard wandtegel 20 x 50 cm per m2 | 4 | 0,00 | 0,00 |
| (st) Aanbrengen gerectificeerde vloertegel incl. levellingsysteem 60 x 60 cm per m2 | 1.09 | 0,00 | 0,00 |
| (st) Aanbrengen RVS hoekprofiel | 0.92 | 0,00 | 0,00 |
| (st) Vrijhangend toilet aantegelen | 1 | 0,00 | 0,00 |

| omschrijving | aantal | prijs per eenheid | bedrag |
|---|------------|-------------------|-------------|
| Holonite dorpels lijmen 1000x100x20 mm | 1 | 0,00 | 0,00 |
| <i>Subtotaal toilet</i> | | | <i>0,00</i> |
| Totaal retour montage tegelwerk badkamer en toiletruimte | | | |
| | Subtotaal: | € | 0,00 |

| | | |
|--------------------|---|--------|
| Totaal generaal: | € | 0,00 + |
| Totaal Montage: | € | 0,00 + |
| Totaal te betalen: | € | 0,00 |

Verwerking

Badkamer:

Wandtegel: Ceramic Apolo R614-2 glans wit 20 x 50 cm (standaard) HORIZONTAAL gestapeld verwerken tot plafond, voeg zilvergrijs.

Vloertegel: Rako Abetone DAK62838 grey 60 x 60 cm (standaard)(rect +levelsyst) recht gelegd, voeg grijs.

Vloer en wandtegels worden NIET STROKEND verwerkt.

Douchevloer op afschot met: Holonite antracet dorpel

Deurdorpel: Holonite antraciet.

In de vloertegels is een nuance verschil mogelijk.

Toiletruimte:

Wandtegel: Ceramic Apolo R614-2 glans wit 20 x 50 cm (standaard) HORIZONTAAL rondom gestapeld verwerken tot 120 cm, voeg zilvergrijs.

Vloertegel: Rako Abetone DAK62838 grey 60 x 60 cm (standaard) (rect +levelsyst) recht gelegd, voeg grijs.

Vloer en wandtegels worden NIET STROKEND verwerkt.

Wandafwerking boven wandtegelwerk: volgens T.O. (technische omschrijving).

Hoekprofiel: Schluter Schiene RVS E110/100.

** uitwendige hoek inbouwreservoir **

Deurdorpel: Holonite antraciet.

In de vloertegels is een nuance verschil mogelijk

Afbeelding badkamer






0011 - bouwnummer 034-11.P.06 toiletruimte

Renvooi

| | |
|-----------------|---|
| ♂ | Enkele schakelaar ca. 1350 mm +VL |
| ♀ | Dubbele schakelaar ca. 1350 mm +VL |
| ✕ | Lichtpunt wand ca. 1800 mm +VL |
| ✕ | Lichtpunt plafond (indicatief) |
| ⊕ ^{mv} | Plafond of Wand afzuigpunt (indicatief) |
| ○ ^{EH} | Vaste aansluiting ca. 300 mm +VL |
| ✱ | Kozijn zonder bovenlicht |

maatvoering deur is inclusief kozijn

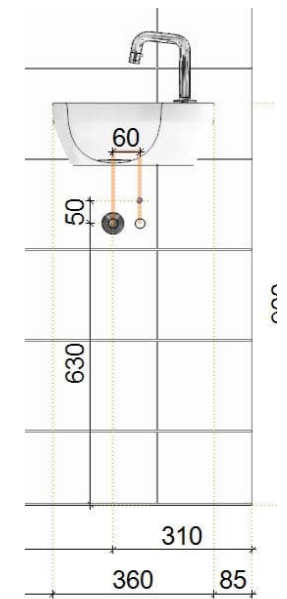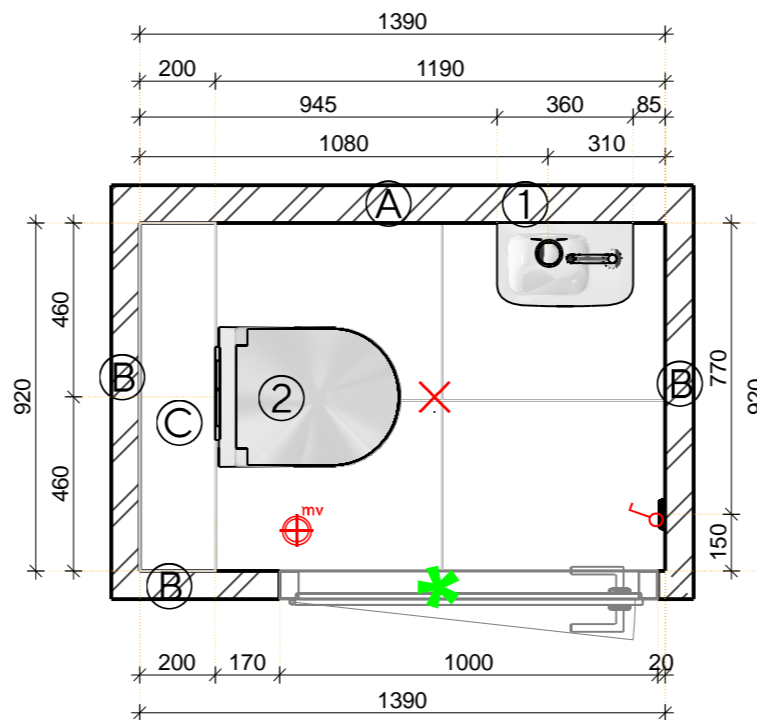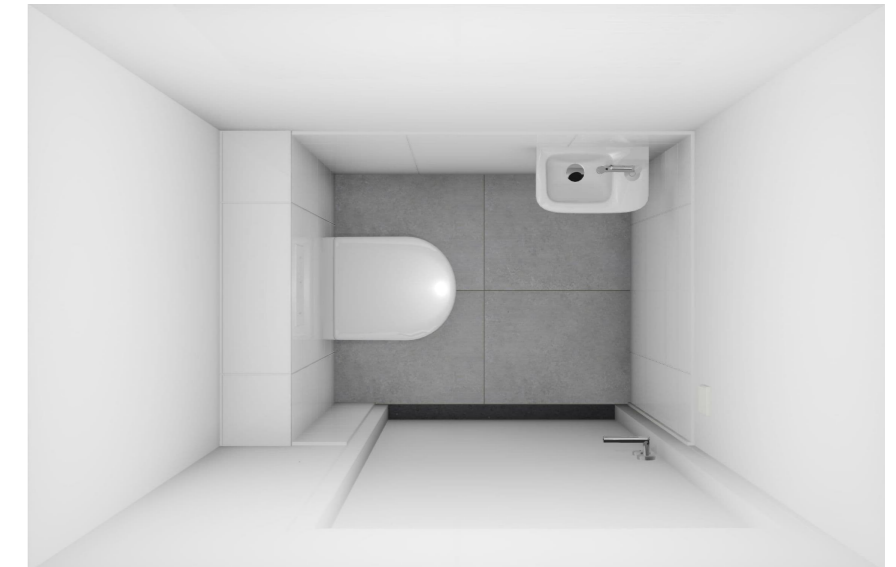

Verdiepingshoogte ca. 2670 mm


- A: Metal stud 100
- B: Metal stud 75
- C: Hoogte bovenzijde inbouwreservoir ca. 1180 mm +VL


- 1: Hoogte bovenzijde fontein ca. 900 mm +VL
- 2: Hoogte bovenzijde wandcloset (excl. zitting) ca. 430 mm +VL

Toiletruimte:

Wandtegel: Ceramic Apolo R614-2 glans wit 20 x 50 cm (standaard) HORIZONTAAL rondom gestapeld verwerken tot 120 cm, voeg zilvergrijs.
 Vloertegel: Rako Abetone DAK62838 grey 60 x 60 cm (standaard) (rect +levelsyst) recht gelegd, voeg grijs.
 Vloer en wandtegels worden NIET STROKEND verwerkt.
 Wandafwerking boven wandtegelwerk: volgens T.O. (technische omschrijving).
 Hoekprofiel: Schluter Schiene RVS E110/100.
 ** uitwendige hoek inbouwreservoir **
 Deurdorpel: Holonite antraciet.
 In de vloertegels is een nuance verschil mogelijk


Afbeelding Toiletruimte

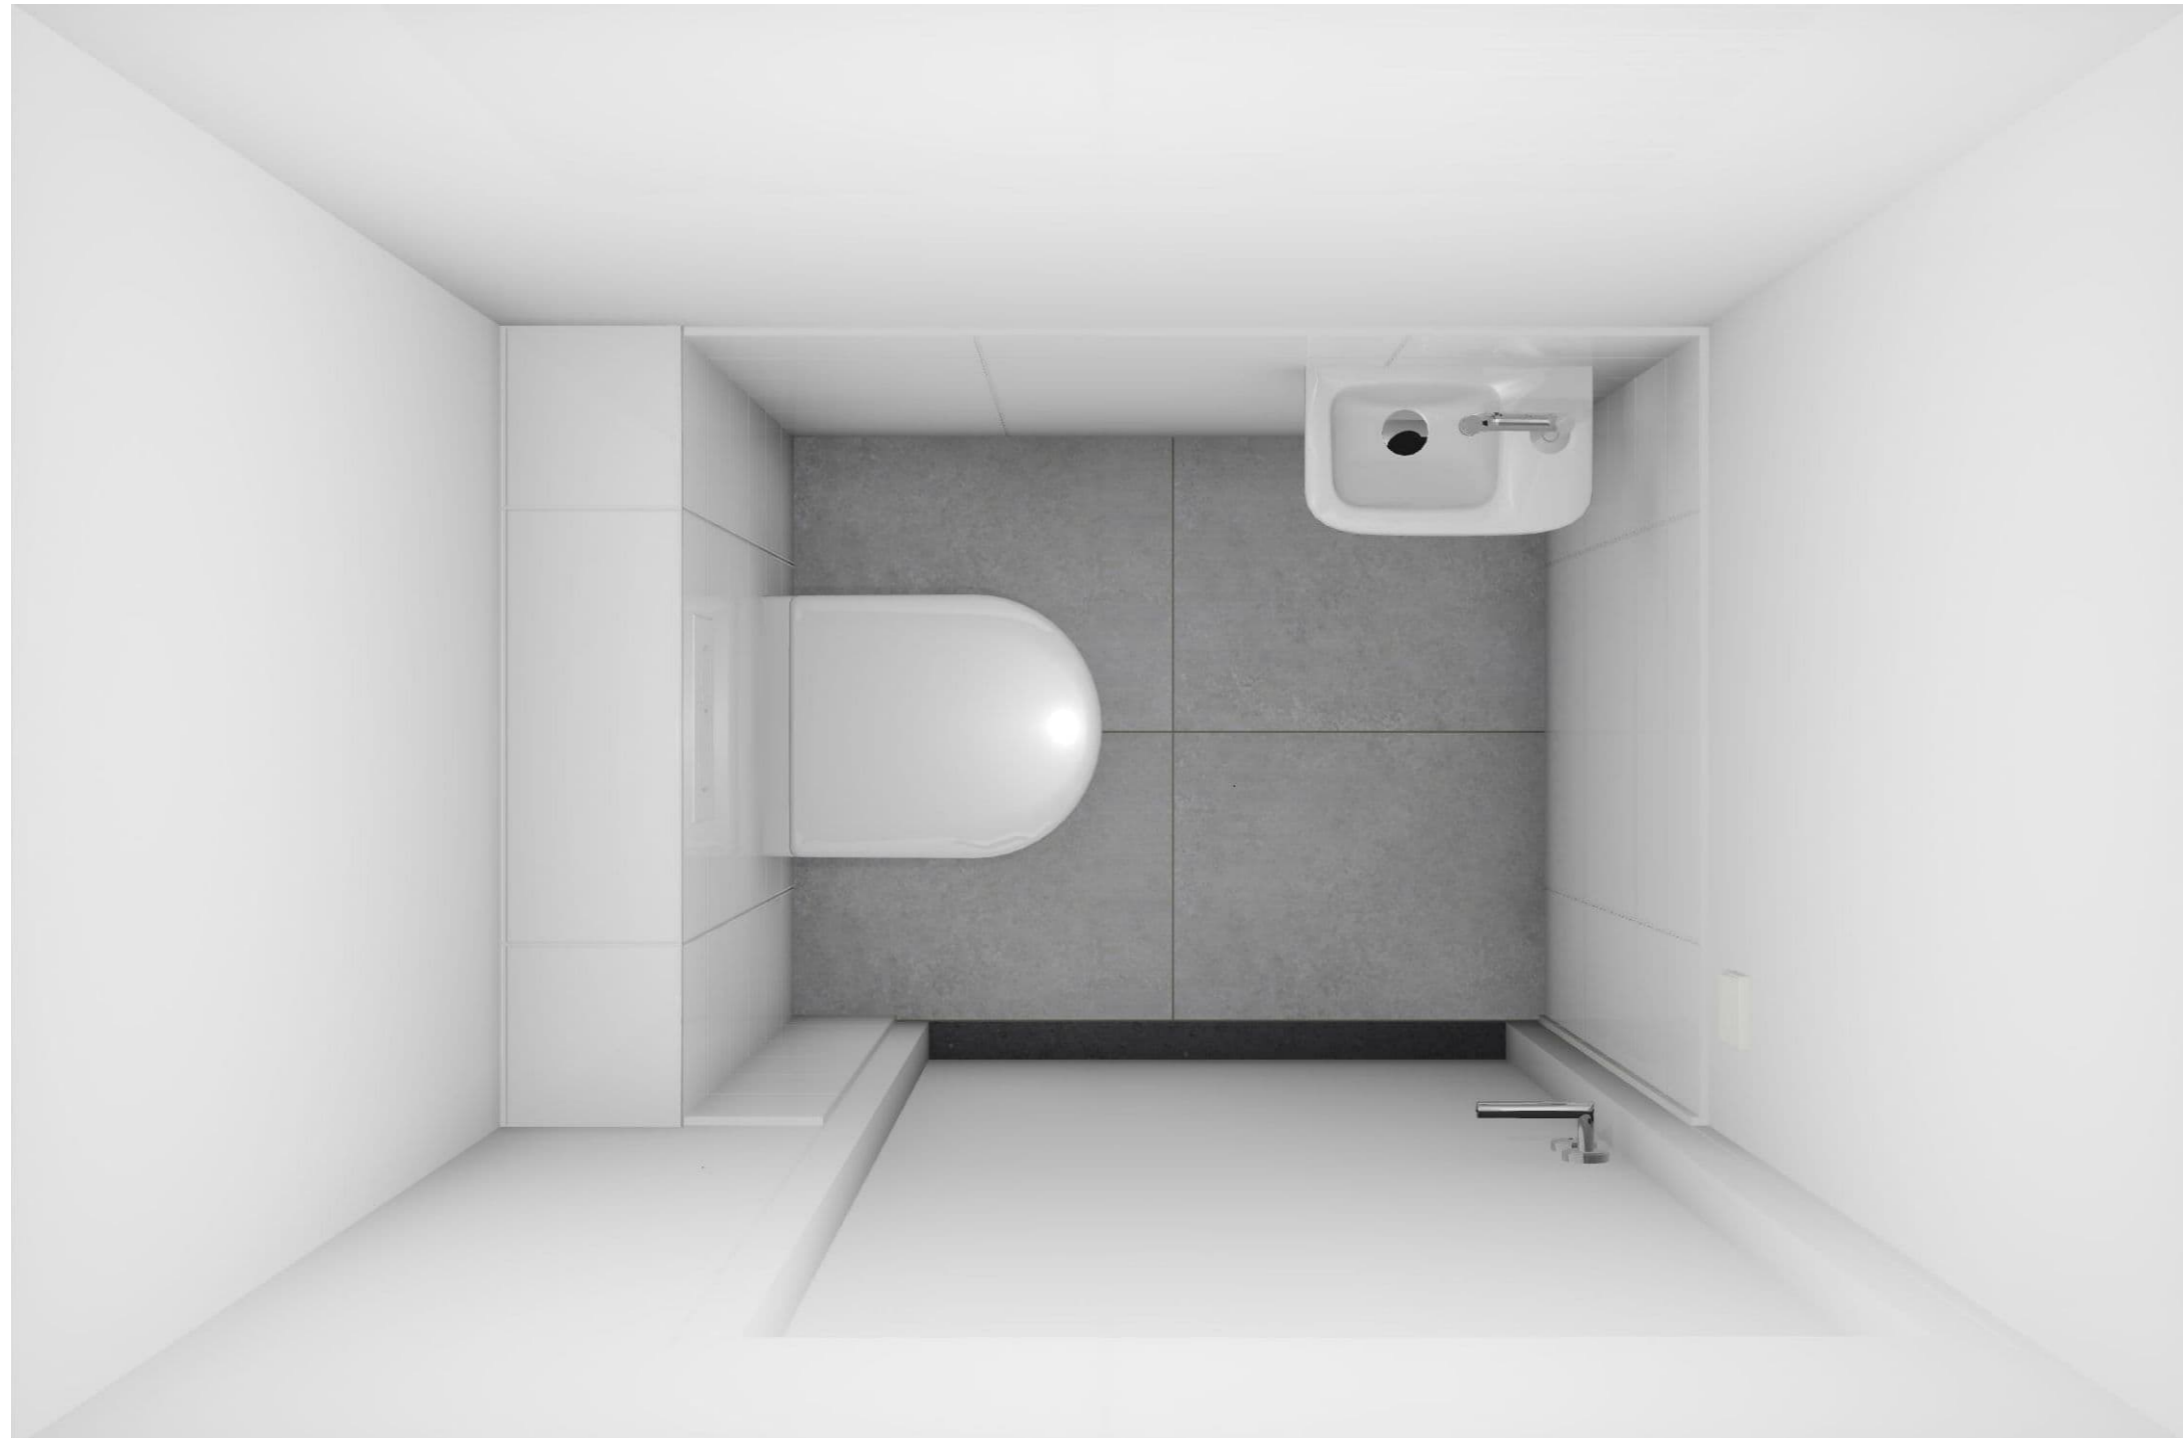

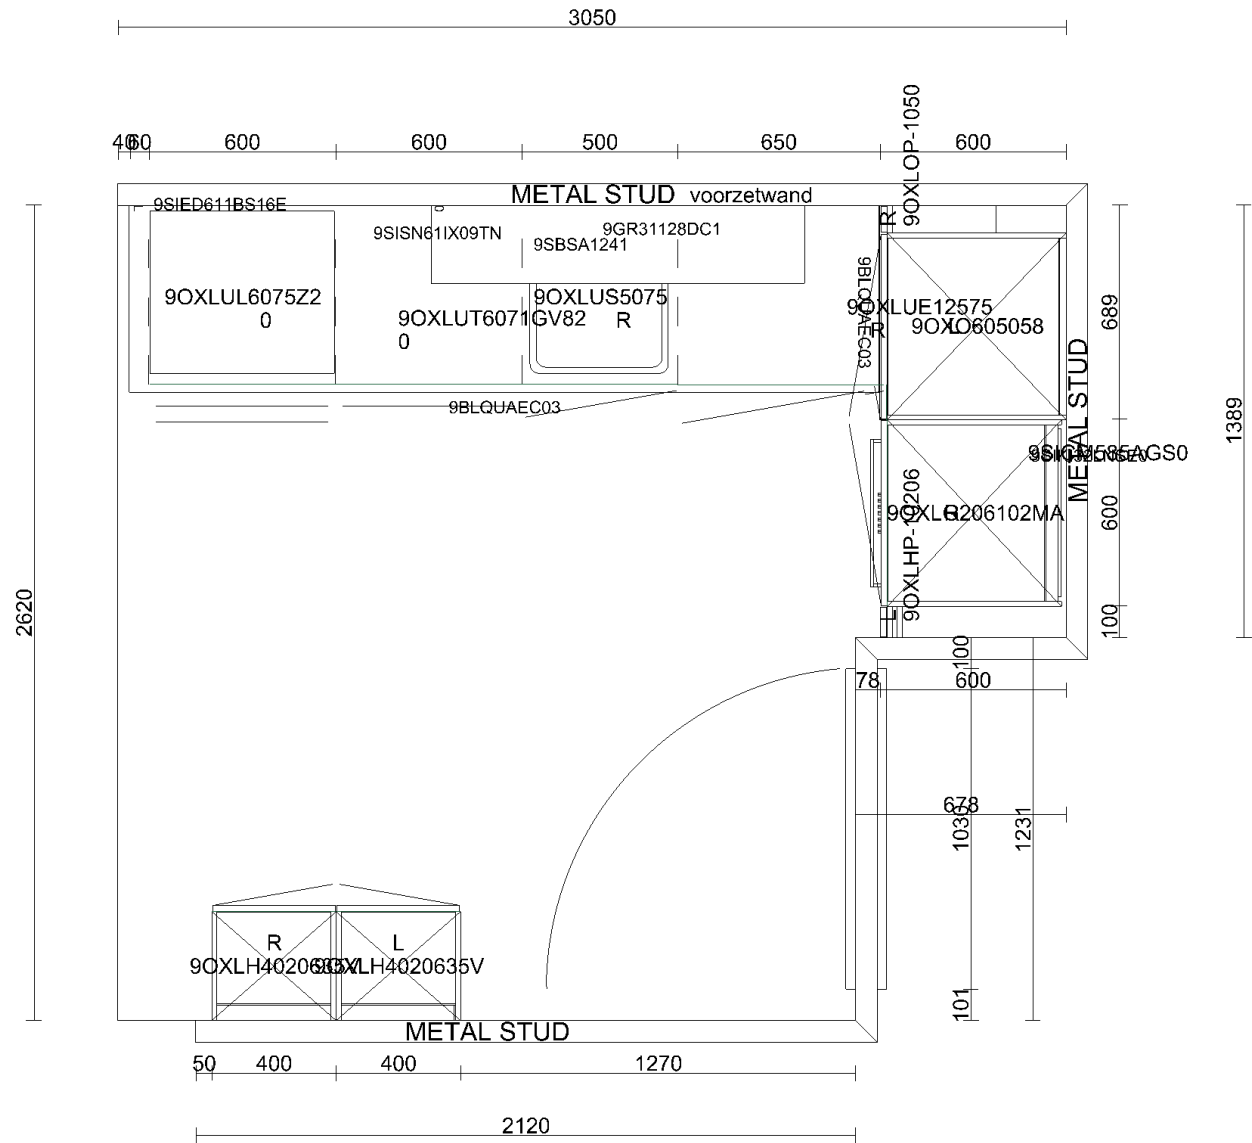


| | | | | | |
|------------|------------------|------------|---------------------------------------|---------|------------|
| Klant | Era Contour B.V. | Project | KJ Den Haag te Den Haag | Datum | 12-9-2024 |
| Referentie | 45037407 | BouwNr | - | Schaal | - |
| Bonnummer | Bnr. 034-11.P.06 | Leveradres | Hoek PleinOpstelling Bnr. 034-11.P.06 | Versie | RTH 120924 |
| Tekening | Bovenaanzicht | Verkoper | - | Formaat | A4L |

Bouwkundige zaken op deze tekening zijn schetsmatig weergegeven. In werkelijkheid kunnen hierop afwijkingen voorkomen. Aan deze tekening kunnen geen rechten worden ontleend.

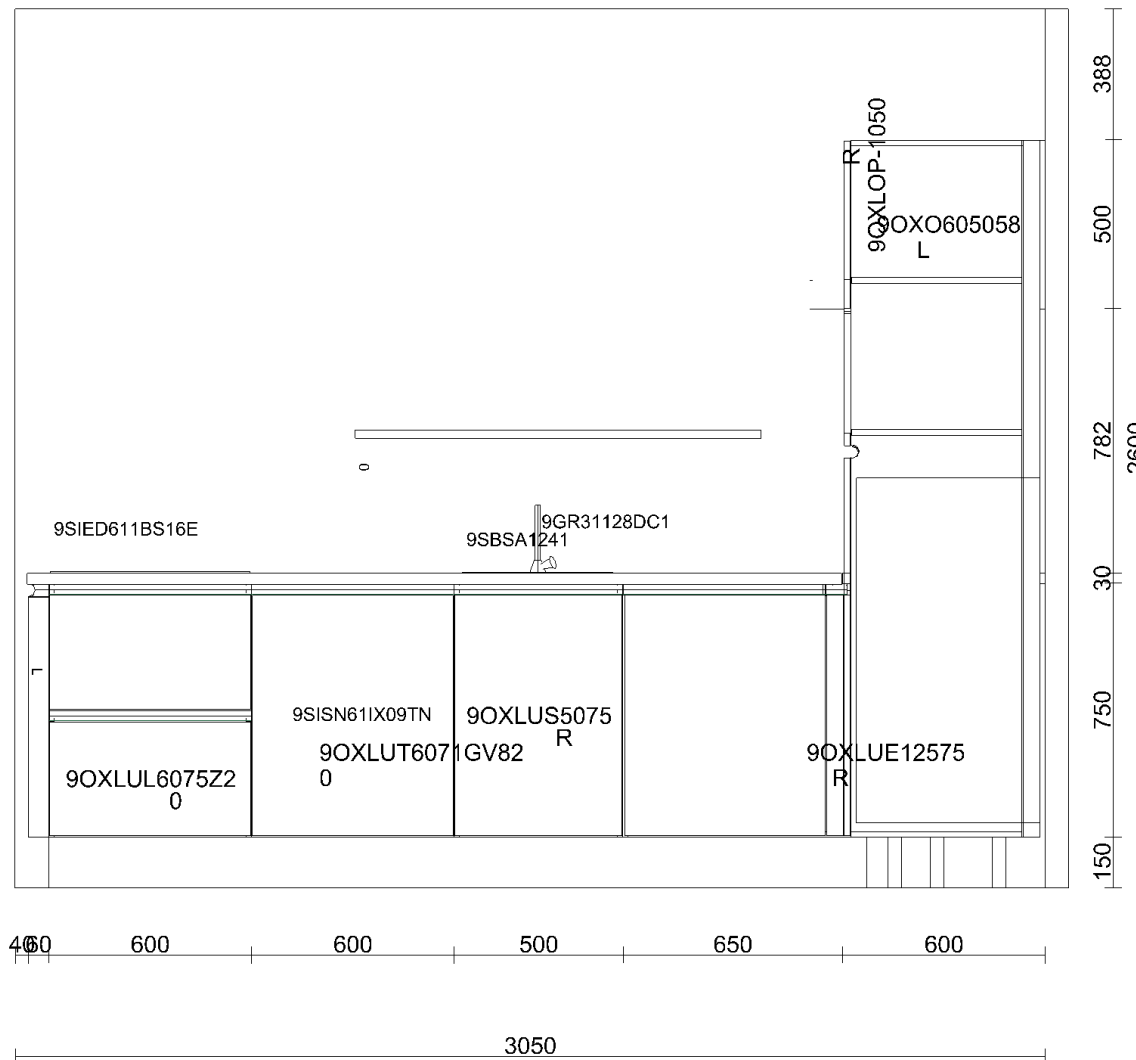


| | | | | | |
|------------|------------------|------------|---------------------------------------|---------|------------|
| Klant | Era Contour B.V. | Project | KJ Den Haag te Den Haag | Datum | 12-9-2024 |
| Referentie | 45037407 | BouwNr | - | Schaal | - |
| Bonnummer | Bnr. 034-11.P.06 | Leveradres | Hoek PleinOpstelling Bnr. 034-11.P.06 | Versie | RTH 120924 |
| Tekening | Wandaanzicht 1 | Verkoper | - | Formaat | A4L |

Bouwkundige zaken op deze tekening zijn schetsmatig weergegeven. In werkelijkheid kunnen hierop afwijkingen voorkomen. Aan deze tekening kunnen geen rechten worden ontleend.

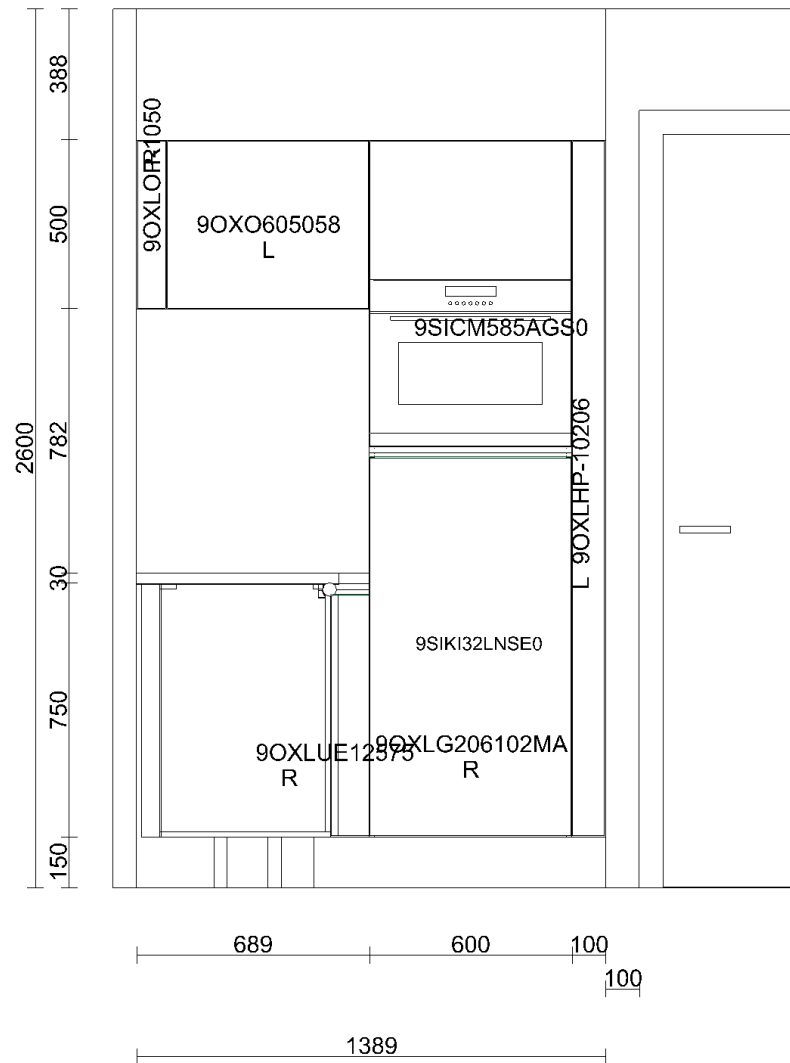


| | | | | | |
|------------|------------------|------------|---------------------------------------|---------|------------|
| Klant | Era Contour B.V. | Project | KJ Den Haag te Den Haag | Datum | 12-9-2024 |
| Referentie | 45037407 | BouwNr | - | Schaal | - |
| Bonnummer | Bnr. 034-11.P.06 | Leveradres | Hoek PleinOpstelling Bnr. 034-11.P.06 | Versie | RTH 120924 |
| Tekening | Wandaanzicht 2 | Verkoper | - | Formaat | A4L |

Bouwkundige zaken op deze tekening zijn schetsmatig weergegeven. In werkelijkheid kunnen hierop afwijkingen voorkomen. Aan deze tekening kunnen geen rechten worden ontleend.

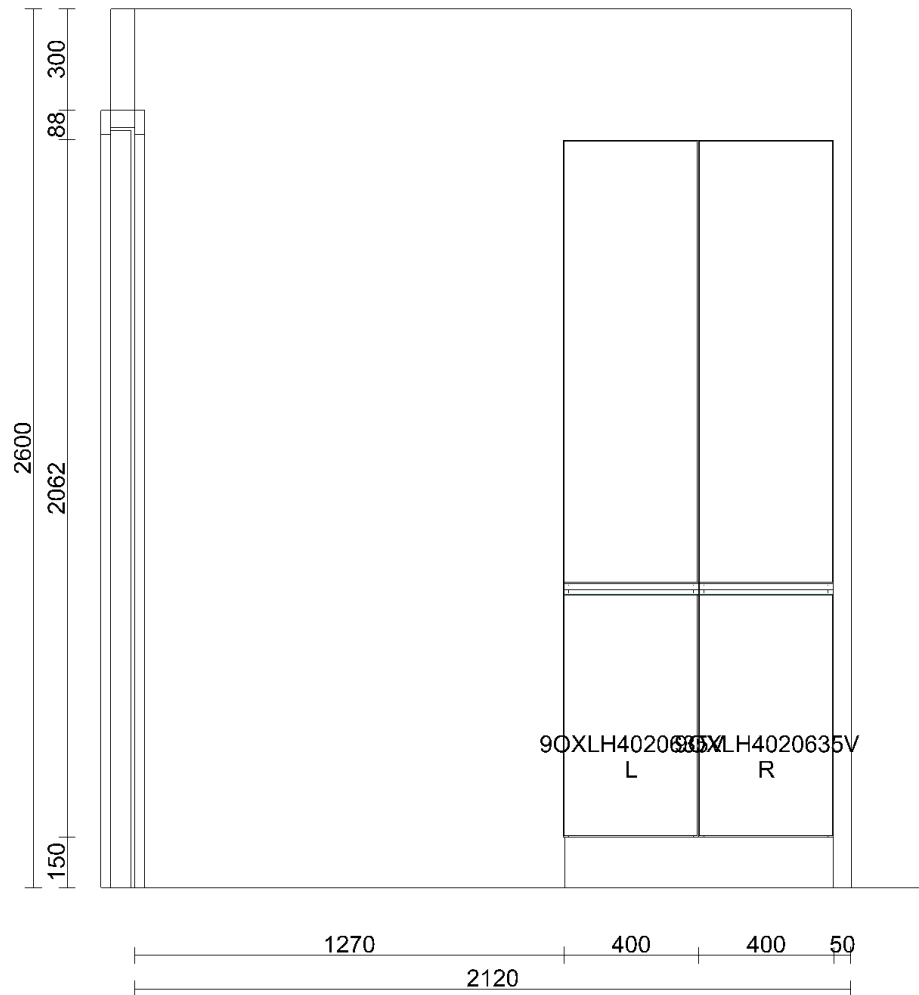

| | | | | | |
|------------|------------------|------------|---------------------------------------|---------|------------|
| Klant | Era Contour B.V. | Project | KJ Den Haag te Den Haag | Datum | 12-9-2024 |
| Referentie | 45037407 | BouwNr | - | Schaal | - |
| Bonnummer | Bnr. 034-11.P.06 | Leveradres | Hoek PleinOpstelling Bnr. 034-11.P.06 | Versie | RTH 120924 |
| Tekening | Wandaanzicht 5 | Verkoper | - | Formaat | A4L |

Bouwkundige zaken op deze tekening zijn schetsmatig weergegeven. In werkelijkheid kunnen hierop afwijkingen voorkomen. Aan deze tekening kunnen geen rechten worden ontleend.

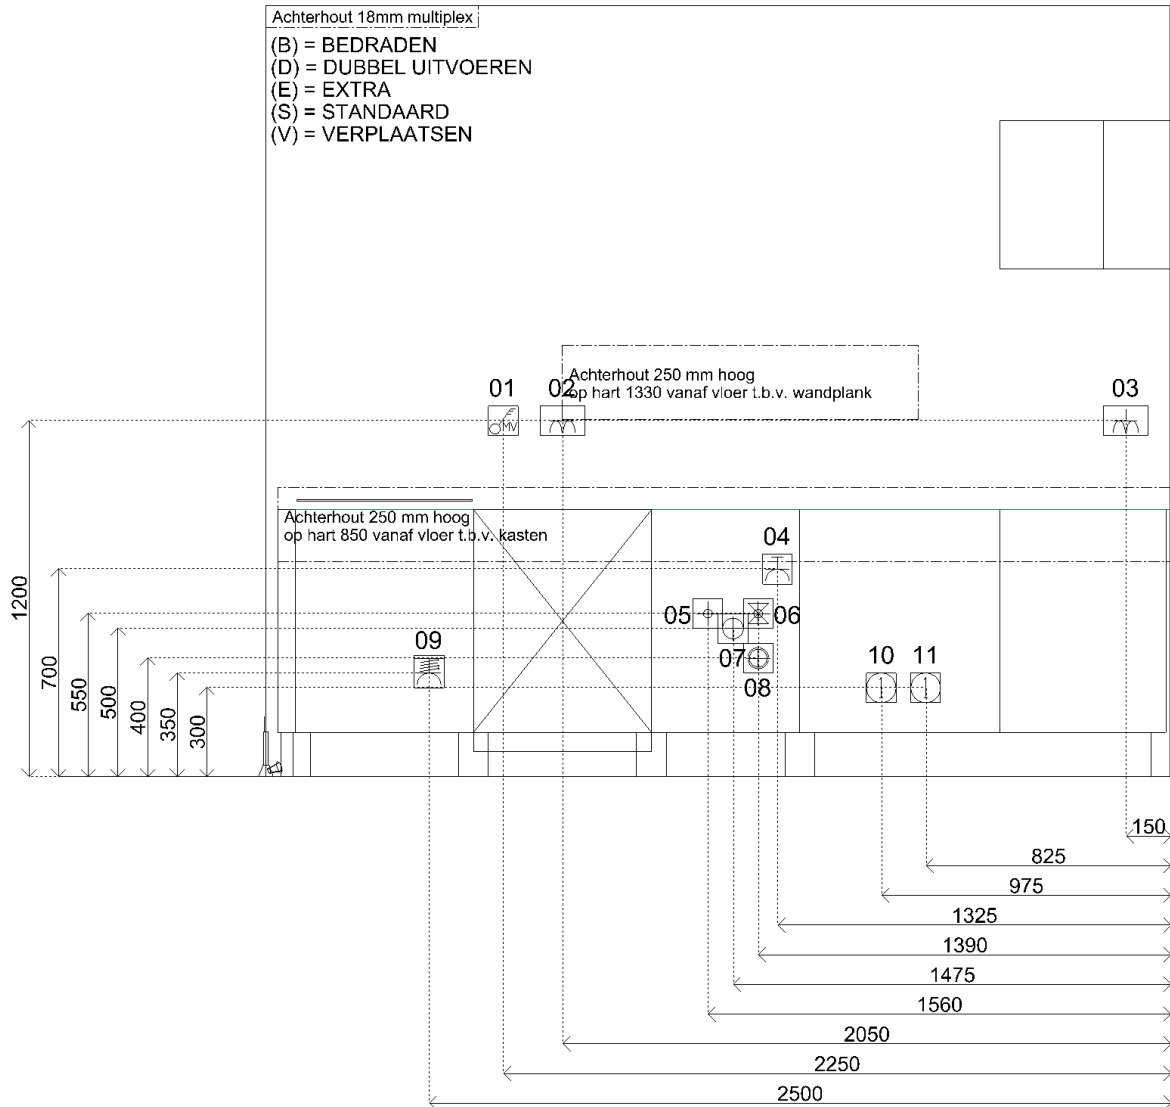


op hart 214

| Sym | Detail |
|-----|--|
| 01 | (S) Schakelaar MV |
| 02 | (S) D-WCD+ra horizontaal. t.b.v. huishoudelijk gebruik |
| 03 | (S) D-WCD+ra horizontaal. t.b.v. huishoudelijk gebruik |
| 04 | (S) E-WCD+ra (grp) t.b.v. vaatwasser á 2,2 kW |
| 05 | (S) Warmwaterleiding inclusief hoekstopkraan met filter |
| 06 | (S) Koudwaterleiding inclusief hoekstopkraan met filter |
| 07 | (S) Afvoer 40mm opbouw vanuit vloer t.b.v. spoelbak en vaatwasser |
| 08 | (S) Combikraan (kw) met beluchter en terugslagklep t.b.v. vaatwasser |
| 09 | (S) 2 fasen perilex t.b.v. inductie kookplaat á 7,4 kW |
| 10 | (S) Loze leiding |
| 11 | (S) Loze leiding |
| 12 | (S) E-WCD+ra (grp) t.b.v. (combi)oven á 3,6 kW |
| 13 | (S) E-WCD+ra t.b.v. koelkast 80mm hoog +vl |
| 14 | (S) Enkelpolige schakelaar |



| | | | | | |
|------------|----------------------------|------------|---------------------------------------|---------|------------|
| Klant | Era Contour B.V. | Project | KJ Den Haag te Den Haag | Datum | 12-9-2024 |
| Referentie | 45037407 | BouwNr | - | Schaal | - |
| Bonnummer | Bnr. 034-11.P.06 | Leveradres | Hoek PleinOpstelling Bnr. 034-11.P.06 | Versie | RTH 120924 |
| Tekening | Installatietekening wand 1 | Verkoper | - | Formaat | A4L |

Bouwkundige zaken op deze tekening zijn schetsmatig weergegeven. In werkelijkheid kunnen hierop afwijkingen voorkomen. Aan deze tekening kunnen geen rechten worden ontleend.

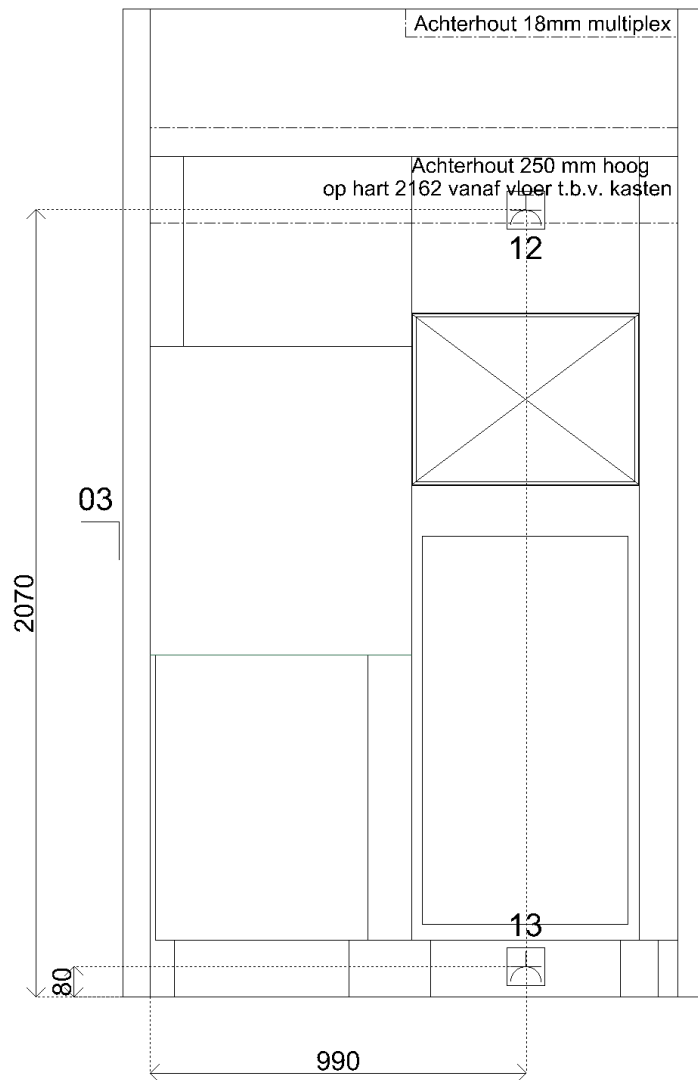


| Sym | Detail |
|-----|--|
| 01 | (S) Schakelaar MV |
| 02 | (S) D-WCD+ra horizontaal. t.b.v. huishoudelijk gebruik |
| 03 | (S) D-WCD+ra horizontaal. t.b.v. huishoudelijk gebruik |
| 04 | (S) E-WCD+ra (grp) t.b.v. vaatwasser á 2,2 kW |
| 05 | (S) Warmwaterleiding inclusief hoekstopkraan met filter |
| 06 | (S) Koudwaterleiding inclusief hoekstopkraan met filter |
| 07 | (S) Afvoer 40mm opbouw vanuit vloer t.b.v. spoelbak en vaatwasser |
| 08 | (S) Combikraan (kw) met beluchter en terugslagklep t.b.v. vaatwasser |
| 09 | (S) 2 fasen perilex t.b.v. inductie kookplaat á 7,4 kW |
| 10 | (S) Loze leiding |
| 11 | (S) Loze leiding |
| 12 | (S) E-WCD+ra (grp) t.b.v. (combi)oven á 3,6 kW |
| 13 | (S) E-WCD+ra t.b.v. koelkast 80mm hoog +vl |
| 14 | (S) Enkelpolige schakelaar |



| | | | | | |
|------------|----------------------------|------------|---------------------------------------|---------|------------|
| Klant | Era Contour B.V. | Project | KJ Den Haag te Den Haag | Datum | 12-9-2024 |
| Referentie | 45037407 | BouwNr | - | Schaal | - |
| Bonnummer | Bnr. 034-11.P.06 | Leveradres | Hoek PleinOpstelling Bnr. 034-11.P.06 | Versie | RTH 120924 |
| Tekening | Installatietekening wand 2 | Verkoper | - | Formaat | A4L |

Bouwkundige zaken op deze tekening zijn schetsmatig weergegeven. In werkelijkheid kunnen hierop afwijkingen voorkomen. Aan deze tekening kunnen geen rechten worden ontleend.

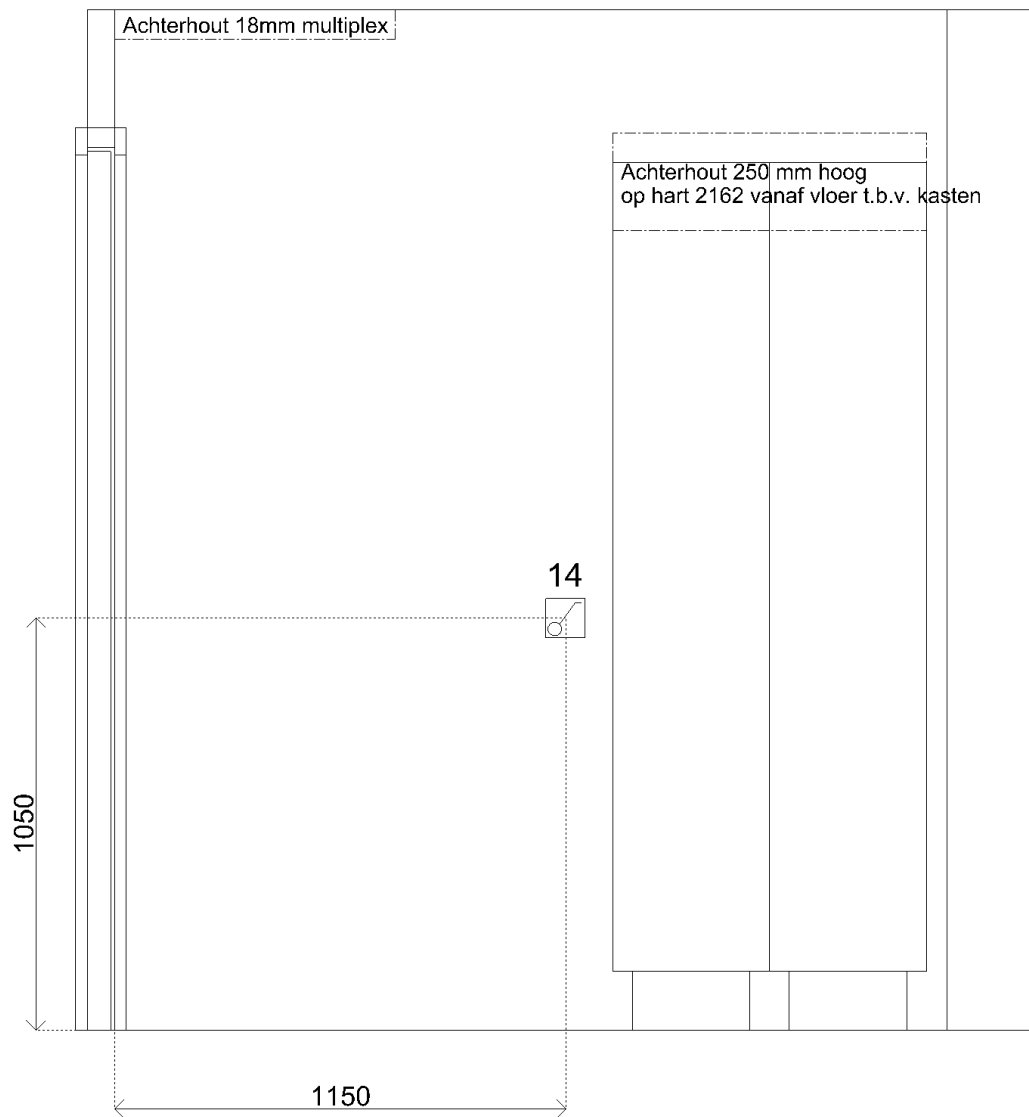

| Sym | Detail |
|-----|--|
| 01 | (S) Schakelaar MV |
| 02 | (S) D-WCD+ra horizontaal. t.b.v. huishoudelijk gebruik |
| 03 | (S) D-WCD+ra horizontaal. t.b.v. huishoudelijk gebruik |
| 04 | (S) E-WCD+ra (grp) t.b.v. vaatwasser á 2,2 kW |
| 05 | (S) Warmwaterleiding inclusief hoekstopkraan met filter |
| 06 | (S) Koudwaterleiding inclusief hoekstopkraan met filter |
| 07 | (S) Afvoer 40mm opbouw vanuit vloer t.b.v. spoelbak en vaatwasser |
| 08 | (S) Combikraan (kw) met beluchter en terugslagklep t.b.v. vaatwasser |
| 09 | (S) 2 fasen perilex t.b.v. inductie kookplaat á 7,4 kW |
| 10 | (S) Loze leiding |
| 11 | (S) Loze leiding |
| 12 | (S) E-WCD+ra (grp) t.b.v. (combi)oven á 3,6 kW |
| 13 | (S) E-WCD+ra t.b.v. koelkast 80mm hoog +vl |
| 14 | (S) Enkelpolige schakelaar |



| | | | | | |
|------------|----------------------------|------------|---------------------------------------|---------|------------|
| Klant | Era Contour B.V. | Project | KJ Den Haag te Den Haag | Datum | 12-9-2024 |
| Referentie | 45037407 | BouwNr | - | Schaal | - |
| Bonnummer | Bnr. 034-11.P.06 | Leveradres | Hoek PleinOpstelling Bnr. 034-11.P.06 | Versie | RTH 120924 |
| Tekening | Installatietekening wand 5 | Verkoper | - | Formaat | A4L |

Bouwkundige zaken op deze tekening zijn schetsmatig weergegeven. In werkelijkheid kunnen hierop afwijkingen voorkomen. Aan deze tekening kunnen geen rechten worden ontleend.



| | | | | | |
|------------|------------------|------------|---------------------------------------|---------|------------|
| Klant | Era Contour B.V. | Project | KJ Den Haag te Den Haag | Datum | 12-9-2024 |
| Referentie | 45037407 | BouwNr | - | Schaal | - |
| Bonnummer | Bnr. 034-11.P.06 | Leveradres | Hoek PleinOpstelling Bnr. 034-11.P.06 | Versie | RTH 120924 |
| Tekening | Rendering 1 | Verkoper | - | Formaat | A4L |

Bouwkundige zaken op deze tekening zijn schetsmatig weergegeven. In werkelijkheid kunnen hierop afwijkingen voorkomen. Aan deze tekening kunnen geen rechten worden ontleend.